
04005620906030016

5759



ΕΦΗΜΕΡΙΣ ΤΗΣ ΚΥΒΕΡΝΗΣΕΩΣ

ΤΗΣ ΕΛΛΗΝΙΚΗΣ ΔΗΜΟΚΡΑΤΙΑΣ

ΤΕΥΧΟΣ ΤΕΤΑΡΤΟ **Αρ. Φύλλου 562**

9 Ιουνίου 2003

ΠΕΡΙΕΧΟΜΕΝΑ

ΑΠΟΦΑΣΕΙΣ

ΑΠΟΦΑΣΕΙΣ

Αριθ. 1036895/3061/Β0010 (1)

Καθορισμός ορίων αιγιαλού, παραλίας στη θέση «Όρμος Περαματάκι» έως «Όρμο Φανερωμένης» Νήσου Αντιπάρου Ν. Κυκλάδων.

Ο ΥΦΥΠΟΥΡΓΟΣ ΟΙΚΟΝΟΜΙΑΣ ΚΑΙ ΟΙΚΟΝΟΜΙΚΩΝ

Έχοντος υπόψη:

1. Τις διατάξεις τις παρ. 2 του άρθρου 34 του Ν. 2971/2001, περί αιγιαλού και παραλίας, σύμφωνα με τις οποίες οι εκκρεμείς υποθέσεις που αφορούν τον καθορισμό αιγιαλού και παραλίας εξακολουθούν να διέπονται από τις ισχύουσες μέχρι την έναρξη ισχύος του Νόμου αυτού διατάξεις.
2. Την 252/2002 γνωμοδότηση του Νομικού Συμβουλίου του Κράτους.
3. Τις διατάξεις του Α.Ν. 2344/40.
4. Τις διατάξεις του Ν.Δ. 439/70 «περί συμπληρώσεως των διατάξεων περί αιγιαλού».
5. Τις διατάξεις του άρθρου 3 του Ν. 2971/2001.
6. Τις διατάξεις του Ν. 719/77 «περί του τρόπου σύνταξης τοπογραφικών - υψομετρικών διαγραμμάτων από ιδιώτες μηχανικούς κλπ.».
7. Τις διατάξεις του Ν. 3200/55 «περί διοικητικής αποκεντρώσεως», όπως αυτές τροποποιήθηκαν με τα Ν.Δ. 532/70, Β.Δ. 704/70, Β.Δ. 705/70, Β.Δ. 192/72, Π.Δ. 71/84, Π.Δ. 347/86, Ν. 2026/92 και Π.Δ. 97/93.
8. Τις διατάξεις του Π.Δ. 551/88 «Οργάνωση Νομαρχιών - Οργάνωση Οικονομικών Υπηρεσιών» (ΦΕΚ 259 τ.Α΄).
9. Τις διατάξεις του Ν. 2218/94 «περί ίδρυσης Νομαρχιακής Αυτοδιοίκησης κλπ.» (ΦΕΚ 90 τ.Α΄).
10. Τις διατάξεις του άρθρου 14 του Ν. 2399/96 «Υλοποίηση της εισοδηματικής πολιτικής έτους 1996 για μισθούς και συντάξεις και άλλες διατάξεις» (ΦΕΚ 90 τ.Α΄), με το οποίο καταργήθηκαν οι θέσεις των Περιφερειακών Διευθυντών και οι αρμοδιότητές τους περιήλθαν στο Γενικό Γραμματέα Περιφέρειας.
11. Τις διατάξεις των παρ. 2 και 6 του άρθρου 1 του Ν. 2503/97 «Διοίκηση. Οργάνωση, Στελέχωση της Περιφέρειας, ρύθμιση θεμάτων για την Τοπική Αυτοδιοίκηση και άλλες διατάξεις» (ΦΕΚ 107 τ.Α΄) σύμφωνα με τις οποίες οι Περιφερειακές Υπηρεσίες του Υπουργείου Οικονομικών που συγκροτούσαν την Περιφερειακή Διοίκηση του Νομού ή Νομαρχίας δεν υπήχθησαν στην ενιαία οργανική μονάδα της Περιφέρειας, ούτε καταργήθηκαν, αλλά αποτελούν από 1.9.1997 Υπηρεσίες του Υπουργείου Οικονομικών.
12. Το 28975/31.7.1997 έγγραφο της Δ/νσης Διοίκησης του Υπουργείου Εσωτερικών, Δημ. Διοίκησης και Αποκέντρωσης, σύμφωνα με το οποίο οι αρμοδιότητες του Γενικού Γραμματέα της Περιφέρειας σε θέματα Υπηρεσιών του Υπουργείου Οικονομικών, μεταφέρονται από 1.9.1997 στον Υπουργό Οικονομικών.
13. Την 1100383/1330/Α0006/31.10.2001 (ΦΕΚ 1485/τ.Β΄/31.10.2001) κοινή απόφαση των Πρωθυπουργού και Υπουργού Οικονομικών, περί καθορισμού αρμοδιοτήτων των Υφυπουργών Οικονομικών.
14. Την 1115093/1378/Α0006/17.12.2001 (ΦΕΚ 1720/τ.Β΄/21.12.2001) απόφαση του Υφυπουργού Οικονομικών, περί μεταβίβασης αρμοδιοτήτων στο Γενικό Γραμματέα, στους Γενικούς Δ/ντές κλπ. του Υπουργείου Οικονομικών, όπως αυτή τροποποιήθηκε με την 1041136/468/Α0006/18.5.2002 (ΦΕΚ 633/22.5.2002 τ.Β΄) Απόφαση του Υφυπουργού Οικονομίας και Οικονομικών.
15. Την από 10.4.2002 έκθεση της Επιτροπής καθορισμού των ορίων αιγιαλού, παραλίας στη θέση από «Όρμο Περαματάκι έως Όρμο Φανερωμένης» Νήσου Αντιπάρου Ν. Κυκλάδων και το από Δεκέμβριο 1995 φωτογραμμετρικό διάγραμμα, το οποίο συντάχθηκε από το ΥΠΕΧΩΔΕ - Δ/νση Φωτογραμμετρίας σε τέσσερις πινακίδες, σε κλίμακα 1:1000 και θεωρήθηκε στις 18.7.1995 από το ΥΠΕΧΩΔΕ - Δ/νση Φωτογραμμετρίας ΥΚΧΕ.
16. Την Φ 544.5/27/03/Σχ 40/21.1.2003 έγγραφο του Γενικού Επιτελείου Ναυτικού, αποφασίζουμε:

Επικυρώνουμε την από 10.4.2002 έκθεση της κατά το άρθρο 3 του Ν. 2971/2001 «Περί αιγιαλού - παραλίας» αρ-

μόδιας Επιτροπής καθορισμού ορίων αιγιαλού και παραλίας για τον καθορισμό αιγιαλού, παραλίας στη θέση Από «Όρμο Περαματάκι έως Όρμο Φανερωμένης» Νήσου Αντιπάρου Ν. Κυκλάδων, καθώς επίσης και το από Δεκέμβριο 1995 φωτογραμμετρικό διάγραμμα, το οποίο συντάχθηκε από το ΥΠΕΧΩΔΕ - Δ/νση Φωτογραμμετρίας σε τέσσερις πινακίδες, σε κλίμακα 1:1000 και θεωρήθηκε στις 18.7.1995 από το ΥΠΕΧΩΔΕ - Δ/νση Φωτογραμμετρίας ΥΚΧΕ.

Στο τοπογραφικό αυτό διάγραμμα καθορίσθηκε η οριογραμμή του αιγιαλού με κόκκινη συνεχή πολυγωνική γραμμή, με στοιχεία Α1, Α2, Α3, ... Α100, Α101, Α102.

Η οριογραμμή της παραλίας με κίτρινη συνεχή πολυγωνική γραμμή με στοιχεία Π1, Π2, Π3, ... Π100, Π101, Π102.

Αποφαίνεται ότι δεν υφίσταται παλαιός αιγιαλός.

Η ζώνη παραλίας έχει πλάτος 10 μέτρων διότι δεν εξυπηρετούνται οι σκοποί του άρθρου 1 παρ. 2 του Ν. 2971/2001.

Δεν εξαιρούνται τα κτίσματα που βρίσκονται στη ζώνη παραλίας.

Η παρούσα απόφαση μαζί με την έκθεση της Επιτροπής και το τοπογραφικό διάγραμμα να δημοσιευθούν στην Εφημερίδα της Κυβερνήσεως.

Αθήνα, 13 Μαΐου 2003

Με εντολή Υφυπουργού
Ο Γενικός Διευθυντής
Δημ. Περιουσίας και Εθν. Κληρ/των
ΣΠΥΡΟΣ ΣΤΑΘΗΣ

ΕΚΘΕΣΗ ΕΠΙΤΡΟΠΗΣ
ΚΑΘΟΡΙΣΜΟΥ ΤΩΝ ΟΡΙΩΝ ΤΟΥ ΑΙΓΙΑΛΟΥ
(Άρθρο 3 Ν. 2971/19.2.2001)

Για τον καθορισμό των ορίων του αιγιαλού που γίνεται για πρώτη φορά στη θέση «Από Όρμο Περαματάκι έως Όρμο Φανερωμένης» Ν. Αντιπάρου.

Στην Αντίπαρο, σήμερα 10.4.2002, οι υπογεγραμμένοι:

1. ΣΤΕΛΙΟΣ ΣΕΖΕΝΙΑΣ, Προϊστάμενος της Κτηματικής Υπηρεσίας του Νομού Κυκλάδων, ως πρόεδρος.

2. ΒΙΚΤΟΡΙΑ ΛΕΜΠΟΤΕΣΗ, Τοπογράφος Μηχανικός της Κτηματικής Υπηρεσίας, ως μέλος και

3. ΛΕΩΝΙΔΑΣ ΜΑΝΩΛΑΚΟΣ, Λιμενάρχης Πάρου, ως μέλος.

Τα μέλη της Επιτροπής:

1. ΕΜΜΑΝΟΥΗΛ ΚΑΛΑΒΡΟΣ, Διευθυντής Χωροταξίας και Περιβάλλοντος της Γενικής Γραμματείας Περιφέρειας Ν. Αιγαίου και

2. ΚΑΛΛΙΟΠΗ ΚΑΡΔΑΜΙΤΣΗ, Διευθύντρια της Διεύθυνσης Πολεοδομίας Νομαρχιακής Αυτοδιοίκησης Ν. Κυκλάδων αν και προσκλήθηκαν με την 1886/2002 Πρόσκληση του Προέδρου δεν παρευρέθησαν

αποτελούντες την επιτροπή καθορισμού των ορίων του αιγιαλού δυνάμει του άρθρου 100 Π.Δ. 284/88 όπως αυτό τροποποιήθηκε με τις διατάξεις του άρθρου 3 του Ν.2971/ 19.12.2001 «περί αιγιαλού και παραλίας», σε συνδυασμό με την 953/30.1.2002 Απόφαση Οικονομικής Επιθεώρησης Ανατολικής Αττικής «περί ορισμού μελών Επιτροπής Καθορισμού ορίων αιγιαλού και παραλίας» μεταβήκαμε επί τόπου στην προαναφερθείσα περιοχή και

Λαβόντες υπ' όψη:

1. Την χωρίς ημερομηνία αίτηση καθορισμού της Ιωάννας Μάρκου, που αφορά στο καθορισμό των ορίων του αιγιαλού στην εν λόγω θέση.

2. Το φωτογραμμετρικό διάγραμμα το οποίο συντάχθηκε τον Δεκέμβριο 1995 από το Υ.ΠΕ.ΧΩ.Δ.Ε - Διεύθυνση Φωτογραμμετρίας σε τέσσερις πινακίδες, σε κλίμακα 1:1000 και θεωρήθηκε την 18.7.1995 από το Υ.ΠΕ.ΧΩ.Δ.Ε - Δ/νση Φωτογραμμετρίας Υ.Κ.Χ.Ε.

3. Τις διατάξεις του Ν. 2971/2001 «Αιγιαλός, παραλία και άλλες διατάξεις» όπως αυτός ισχύει και τον Ν. 1337/83 καθώς και την προς αυτόν σχετική Δικαστηριακή και Διοικητική Νομολογία.

4. Την από την επιτόπια μετάβαση σχηματισθείσα αντίληψη περί του πλάτους της βρεχόμενης ζώνης της ξηράς και λοιπών συναφών στοιχείων, δηλαδή:

α) Η μορφολογία της ακτής είναι βραχώδης με ήπιες κλίσεις και εναλλαγές από αμμώδεις παραλίες.

β) Η περιοχή επηρεάζεται από ανέμους βορειοανατολικών -ανατολικών διευθύνσεων, αποφασίζουμε:

1. Καθορίζουμε επί του ανωτέρω τοπογραφικού διαγράμματος:

α) Την οριογραμμή του αιγιαλού με κόκκινη συνεχή πολυγωνική γραμμή και στοιχεία Α1, Α2, Α3, ... Α100, Α101, Α102.

β) Την οριογραμμή της παραλίας με κίτρινη συνεχή πολυγωνική γραμμή και στοιχεία Π1, Π2, Π3, ... Π 100, Π101, Π102.

Αποφαινόμαστε ότι δεν υφίσταται παλαιός αιγιαλός.

2. Η ζώνη παραλίας έχει πλάτος 10 μ. διότι διαφορετικά δεν εξυπηρετούνται οι σκοποί του άρθρου 1 παρ. 2 του Ν. 2971/2001.

3. Δεν εξαιρούνται τα κτίσματα που βρίσκονται στη ζώνη παραλίας.

Η Επιτροπή
Ο Πρόεδρος
ΣΤΕΛΙΟΣ ΣΕΖΕΝΙΑΣ

Τα μέλη
ΒΙΚΤΩΡΙΑ ΛΕΜΠΟΤΕΣΗ
ΛΕΩΝΙΔΑΣ ΜΑΝΩΛΑΚΟΣ

ΦΩΤΟΓΡΑΜΕΤΡΙΚΟ ΔΙΑΓΡΑΜΜΑ ΥΠΕΧΩΔΕ

ΚΑΘΟΡΙΣΜΟΥ ΟΡΙΩΝ ΑΙΓΙΑΛΟΥ - ΠΑΡΑΛΙΑΣ

ΠΙΝΑΚΙΔΑ 1 / 4

ΠΕΡΙΟΧΗ: ΑΠΟ ΟΡΜΟ ΠΕΡΑΜΑΤΑΚΙ ΕΩΣ ΟΡΜΟ ΦΑΝΕΡΩΜΕΝΗΣ

ΚΟΙΝΟΤΗΤΑ ΑΝΤΙΠΑΡΟΥ

ΕΠΑΡΧΙΑΣ ΠΑΡΟΥ

ΑΡΜΟΔΙΑ ΚΤΗΜ. ΥΠΗΡΕΣΙΑ ΣΥΡΟΥ

ΝΟΜΑΡΧΙΑ ΚΥΚΛΑΔΩΝ

ΚΛΙΜΑΚΑ 1: 1000

ΙΣΟΔΙΑΣΤΑΣΗ 1.0Μ

ΤΡΙΓΩΝΟΜΕΤΡΙΚΗ ΕΞΑΡΤΗΣΗ ΕΓΣΑ 87
ΥΨΟΜΕΤΡΙΚΗ ΑΦΕΤΗΡΙΑ ΚΡΑΤΙΚΟ ΔΙΚΤΥΟ (Μ.Σ.Θ)

ΜΕΘΟΔΟΣ ΑΠΟΤΥΠΩΣΗΣ ΦΩΤΟΓΡΑΜΜΕΤΡΙΚΑ
ΧΡΟΝΟΛΟΓΙΑ ΑΠΟΤΥΠΩΣΗΣ ΔΕΚΕΜΒΡΙΟΣ 1995

ΥΠΟΜΝΗΜΑ ΣΥΜΒΟΛΩΝ

ΚΤΙΣΜΑ

ΞΗΡΟΛΙΘΙΑ

ΠΡΑΝΕΣ

ΕΛΕΓΧΘΗΚΕ ΚΑΙ ΘΕΩΡΗΘΗΚΕ
ΥΠΟΥΡΓΕΙΟ ΠΕ.ΧΩ.Δ.Ε.
Δ/ΝΣΗ ΦΩΤΟΓΡΑΜΜΕΤΡΙΑΣ Υ.Κ.Χ.Ε.

Ο Δ/ΝΤΗΣ

Α. ΡΕΠΟΥΛΗΣ

Βεβαιώνω για την ορθότητα των συντεταγμένων των πολυγωνικών γραμμών Αιγιαλού και Παραλίας όπως τις υπέδειξε η επιτροπή

Ο ΜΗΧΑΝΙΚΟΣ

ΝΙΚΟΣ ... ΦΡΥΒΑΡΗΣ
ΤΟΠΟΓΡΑΦΟΣ ΜΗΧ/ΚΟΣ
ΠΑΝ/ΜΙΟΥ ΘΕΣ/ΝΙΚΗΣ
ΣΥΡΟΣ

ΥΠΟΜΝΗΜΑ ΕΠΙΤΡΟΠΗΣ

1. ΤΟ ΠΑΡΟΝ ΤΟΠΟΓΡΑΦΙΚΟ ΔΙΑΓΡΑΜΜΑ ΣΥΝΟΔΕΥΕΙ ΤΗΝ ΑΠΟ 10-4-2002 ΕΚΘΕΣΗ ΤΗΣ ΕΠΙΤΡΟΠΗΣ ΚΑΘΟΡΙΣΜΟΥ ΤΩΝ ΟΡΙΩΝ ΤΟΥ ΑΙΓΙΑΛΟΥ (ΑΡΘΡΟ 100 ΤΟΥ Π.Δ. 284/88)
2. ——— (ΚΟΚΚΙΝΗ)
   Α1-Α2. Α3 .... Α100- Α101- Α102
   ——— (ΚΙΤΡΙΝΗ)
   Π1. Π2-Π3 .... Π100 - Π101- Π102
3. ΟΙ ΚΟΡΥΦΕΣ ΤΩΝ ΟΡΙΟΓΡΑΜΜΩΝ ΟΡΙΖΟΝΤΑΙ ΜΕ ΟΡΘΟΓΩΝΙΕΣ ΣΥΝ/ΝΕΣ ΕΞΑΡΤΗΜΕΝΕΣ ΑΠΟ ΤΟ ΚΡΑΤΙΚΟ ΔΙΚΤΥΟ (ΕΓΣΑ87)
4. ΑΠΟΦΑΙΝΕΤΑΙ ΟΤΙ ΔΕΝ ΥΦΙΣΤΑΤΑΙ ΠΑΛΑΙΟΣ ΑΙΓΙΑΛΟΣ ΚΑΙ ΟΤΙ ΣΤΗΝ ΖΩΝΗ ΑΙΓΙΑΛΟΥ ΚΑΙ ΠΑΡΑΛΙΑΣ ΔΕΝ ΥΠΑΡΧΟΥΝ ΚΤΙΣΜΑΤΑ

Ο ΠΡΟΕΔΡΟΣ

ΣΤΕΛΙΟΣ ΞΕΖΕΝΙΑΣ
ΕΦΟΡΙΑΚΟΣ ΔΕ/Α

10.4.03

ΤΑ ΜΕΛΗ

ΒΙΚΤΩΡΙΑ ΛΕΜΠΟΤΕΣΗ
ΤΟΠΟΓΡΑΦΟΣ ΜΗΧ/ΚΟΣ

ΛΕΩΝΙΔΑΣ ΜΑΝΩΛΑΚΗΣ
Λ/ΧΗΣ ΠΑΡΟΥ

Ν. ΑΝΤΙΠΑΡΟΣ
ΩΛΙΑΡΟΣ

Προφ. Ηλίας

Ν. ΑΝΤΙΠΑΡΟ
ΩΛΙΑΡΟΣ

593.6-090.8/1

ΥΠΟΥΡΓΕΙΟ ΠΕ.ΧΩ.Δ.Ε.

ΥΠΗΡΕΣΙΑ ΚΤΗΜΑΤΟΛΟΓΙΟΥ
ΚΑΙ ΧΑΡΤΟΓΡΑΦΗΣΕΩΝ ΕΛΛΑΔΑΣ

ΤΟΠΟΓΡΑΦΙΚΟ ΔΙΑΓΡΑΜΜΑ

ΚΛΙΜΑΚΑ : 1 / 1.000

ΑΡ. ΦΥΛΛΟΥ : 593.6-090.8/1

ΝΟΜΟΣ
ΚΥΚΛΑΔΩΝ

ΔΗΜΟΣ Η ΚΟΙΝΟΤΗΤΑ
ΑΝΤΙΠΑΡΟΣ

592.8-091.4	593.6-091.4	594.4-091.4
592.8-090.8	593.6-090.8	594.4-090.8
592.8-090.2	593.6-090.2	594.4-090.2

Β.Γ. Βορρας Γεωγραφικος
Β.Μ. Βορρας Μαγνητικος
Β.Τ. Βορρας Τετραγωνισμου
Συγκλιση Μεσημβρινων (γ):
Μαγνητικη αποκλιση (Δ): το
αυξανομενη κατα ανα ετος

Μετρο γραμμικης παραμορφωσης (Κ)
στο κεντρο φυλλου : 0.999709

Ε.Γ.Σ.Α. 87 (Ελληνικο Γεωδαιτικο Συστημα Αναφορας)
Ελλειψοειδες GRS 80 α = 6378137 f = 1/298.2572236
Εγκαρσια Μερκατορικη Προβολη
Κεντρικος Μεσημβρινος λο = 24° Ko = 0.999600
Στο Κεντρικο Μεσημβρινο αναφορας το χ = 500.000 μ.
Γεωγραφικο Πλατος αναφορας 00° 00′ 00″

ΣΥΝΘΕΣΗ		
ΘΕΜΑ	ΕΤΟΣ	ΦΟΡΕΑΣ
ΦΩΤΟΛΗΨΙΑ	1995	Ο.Κ.Χ.Ε.
ΠΡΟΣΔΙΟΡΙΣΜΟΣ ΦΩΤΟΣΤΑΘΕΡΩΝ	1995	Ο.Κ.Χ.Ε.
ΦΩΤΟΓΡΑΜΜΕΤΡΙΚΗ ΑΠΟΔΟΣΗ	1995	Ο.Κ.Χ.Ε.

ΔΙΑΤΑΞΗ ΠΙΝΑΚΙΔΩΝ

1 2 3 4

4091.4
4091.3
4091.2
4091.1
4091.0
4090.9
4090.8

ΕΘΝΙΚΟ ΤΥΠΟΓΡΑΦΕΙΟ
Για τεχνικούς λόγους στο σχεδιάγραμμα έγινε σμίκρυνση κατά ποσοστό 34 %

ΠΙΝΑΚΑΣ ΣΥΝΤΕΤΑΓΜΕΝΩΝ ΚΟΡΥΦΩΝ ΑΙΓΙΑΛΟΥ


Α/Α	ΣΥΝΤΕΤΑΓΜΕΝΗ	ΣΥΝΤΕΤΑΓΜΕΝΗ	Α/Α	ΣΥΝΤΕΤΑΓΜΕΝΗ	ΣΥΝΤΑΤΕΓΜΕΝΗ
	X	Y		X	Y
Α1	594362.8	4091261.3	Α53	594753	4090405.5
Α2	594367.9	4091286	Α54	594729	4090396.7
Α3	594369.7	4091305.8	Α55	594700.9	4090394
Α4	594335	4091346.2	Α56	594683	4090370.7
Α5	594304.8	4091360.8	Α57	594676.3	4090350.8
Α6	594282	4091380.7	Α58	594677.3	4090331.9
Α7	594272.4	4091393.9	Α59	594689.5	4090291.8
Α8	594275	4091410	Α60	594702.5	4090275.1
Α9	594401.8	4091239	Α61	594721.3	4090268.7
Α10	594426.6	4091210	Α62	594753	4090254.2
Α11	594463	4091196	Α63	594756.6	4090207
Α12	594510	4091195.9	Α64	594756.9	4090179.1
Α13	594540	4091183.1	Α65	594766.7	4090164.9
Α14	594560,2	4091163.2	Α66	594785.6	4090150.1
Α15	594551	4091145.6	Α67	594814.5	4090142
Α16	594577	4091140.8	Α68	594841.1	4090136.6
Α17	594586.6	4091115.5	Α69	594863	4090141.2
Α18	594581.2	4091081.3	Α70	594874.8	4090155.3
Α19	594631.8	4091056.9	Α71	594887.4	4090194.4
Α20	594675.2	4091031	Α72	594908.1	4090214.1
Α21	594719	4091011.7	Α73	594938.3	4090226.9
Α22	594725	4090994.4	Α74	594971.2	4090269.8
Α23	594692	4090958.3	Α75	595017.4	4090305.7
Α24	594642	4090940.8	Α76	595065.1	4090326.2
Α25	594634.2	4090920	Α77	595101.8	4090307
Α26	594630.5	4090884	Α78	595124.2	4090275.5
Α27	594652	4090837.5	Α79	595126.1	4090248.4
Α28	594682.2	4090827.8	Α80	595114.8	4090220.8
Α29	594714	4090834.4	Α81	595131.4	4090193.3
Α30	594751.4	4090838	Α82	595145.7	4090160.4
Α31	594783.8	4090837.7	Α83	595162.6	4090128.7
Α32	594812.4	4090836.9	Α84	595174.3	4090097.8
Α33	594852	4090809.9	Α85	595176.9	4090070
Α34	594875.8	4090791.1	Α86	595183.4	4090033.6
Α35	594903.2	4090771.8	Α87	595190.2	4089998.2
Α36	594902.8	4090740	Α88	595184.8	4089953.2
Α37	594883.3	4090711	Α89	595166.2	4089928.6
Α38	594841.3	4090692.4	Α90	595154.7	4089898.1
Α39	594807.9	4090692.4	Α91	595134.7	4089848.8
Α40	594775.2	4090682.2	Α92	595096.6	4089833.4
Α41	594741.2	4090659.8	Α93	595066.4	4089829
Α42	594711	4090637.4	Α94	595024.2	4089831.6
Α43	594673.7	4090627.9	Α95	595029.1	4089804.7
Α44	594624.8	4090620.3	Α96	595039	4089763.3
Α45	594610	4090592.6	Α97	595078	4089740
Α46	594600.5	4090553	Α98	595096.8	4089723.1
Α47	594610.3	4090517.7	Α99	595124.3	4089696
Α48	594630	4090496.3	Α100	595136.9	4089660.8
Α49	594673.3	4090474.3	Α101	595130.1	4089631.4
Α50	594709	4090476	Α102	595119.3	4089604
Α51	594751.2	4090469.1			
Α52	594772.2	4090439.7			

ΠΙΝΑΚΑΣ ΣΥΝΤΕΤΑΓΜΕΝΩΝ ΚΟΡΥΦΩΝ ΠΑΡΑΛΙΑΣ

Α/Α	ΣΥΝΤΕΤΑΓΜΕΝΗ	ΣΥΝΤΕΤΑΓΜΕΝΗ	Α/Α	ΣΥΝΤΕΤΑΓΜΕΝΗ	ΣΥΝΤΑΤΕΓΜΕΝΗ
	X	Y		X	Y
Π1	594350.2	4091256.6	Π53	594746.2	4090414
Π2	594357	4091283.8	Π54	594725.7	4090406.2
Π3	594359.3	4091303	Π55	594696	4090403.1
Π4	594329.8	4091337.8	Π56	594673.5	4090375.5
Π5	594300	4091351.9	Π57	594666	4090353.6
Π6	594272.8	4091375.2	Π58	594667.1	4090330.6
Π7	594262	4091392	Π59	594680.3	4090286.6
Π8	594265	4091410	Π60	594695.5	4090267.5
Π9	594400	4091226.6	Π61	594718.1	4090259.8
Π10	594420.3	4091201.6	Π62	594743.8	4090247.7
Π11	594461	4091186.4	Π63	594748.8	4090207.6
Π12	594508	4091185.9	Π64	594746.9	4090174.8
Π13	594535	4091173.7	Π65	594760.5	4090157.6
Π14	594547,9	4091161.1	Π66	594782,4	4090141.3
Π15	594535.8	4091138.4	Π67	594812	4090132.8
Π16	594570	4091131.6	Π68	594841.4	4090126.2
Π17	594576	4091115	Π69	594868.2	4090132.6
Π18	594569.8	4091076	Π70	594884	4090150.9
Π19	594626.6	4091048	Π71	594895.8	4090189.8
Π20	594674.7	4091019.8	Π72	594911.2	4090204.2
Π21	594710.8	4091004.2	Π73	594943.9	4090218.8
Π22	594713.9	4090996.9	Π74	594979	4090263.3
Π23	594686	4090966.7	Π75	595022.3	4090297.1
Π24	594634.6	4090949	Π76	595064	4090315
Π25	594624	4090922.1	Π77	595095	4090299
Π26	594620.4	4090881	Π78	595115.3	4090270.3
Π27	594644.3	4090829.8	Π79	595118	4090249
Π28	594682.5	4090817.7	Π80	595103.6	4090220.4
Π29	594715	4090824.3	Π81	595123.1	4090189
Π30	594754.9	4090828	Π82	595138.6	4090158
Π31	594782.4	4090827.8	Π83	595153.4	4090125
Π32	594810.8	4090826	Π84	595164.6	4090095.7
Π33	594844.2	4090803.7	Π85	595166.8	4090068.4
Π34	594867.7	4090784.9	Π86	595174.1	4090032
Π35	594892.9	4090766.8	Π87	595180.5	4089999
Π36	594892.7	4090743.8	Π88	595175.4	4089957.2
Π37	594877.1	4090719	Π89	595158	4089935.8
Π38	594837.9	4090702	Π90	595145.2	4089901.4
Π39	594805.1	4090702	Π91	595127.3	4089856.1
Π40	594770.6	4090691.3	Π92	595095.1	4089843.2
Π41	594736.6	4090668.3	Π93	595065.3	4089838.5
Π42	594706.9	4090646.7	Π94	595013	4089842
Π43	594670.3	4090637	Π95	595018.9	4089805
Π44	594618.1	4090629.2	Π96	595030.2	4089756.6
Π45	594600	4090596	Π97	595072	4089732
Π46	594590	4090552.8	Π98	595030.3	4089715.1
Π47	594602	4090513	Π99	595090.3	4089690.3
Π48	594623.8	4090488.6	Π100	595126.6	4089660.2
Π49	594672.1	4090464.9	Π101	595120.1	4089633.8
Π50	594707.5	4090466.2	Π102	595109.8	4089607.2
Π51	594744.8	4090460.8			
Π52	594760.9	4090439			

593.7 593.8 593.9 594.0

ΚΛΙΜΑΚΑ : 1 / 1.000

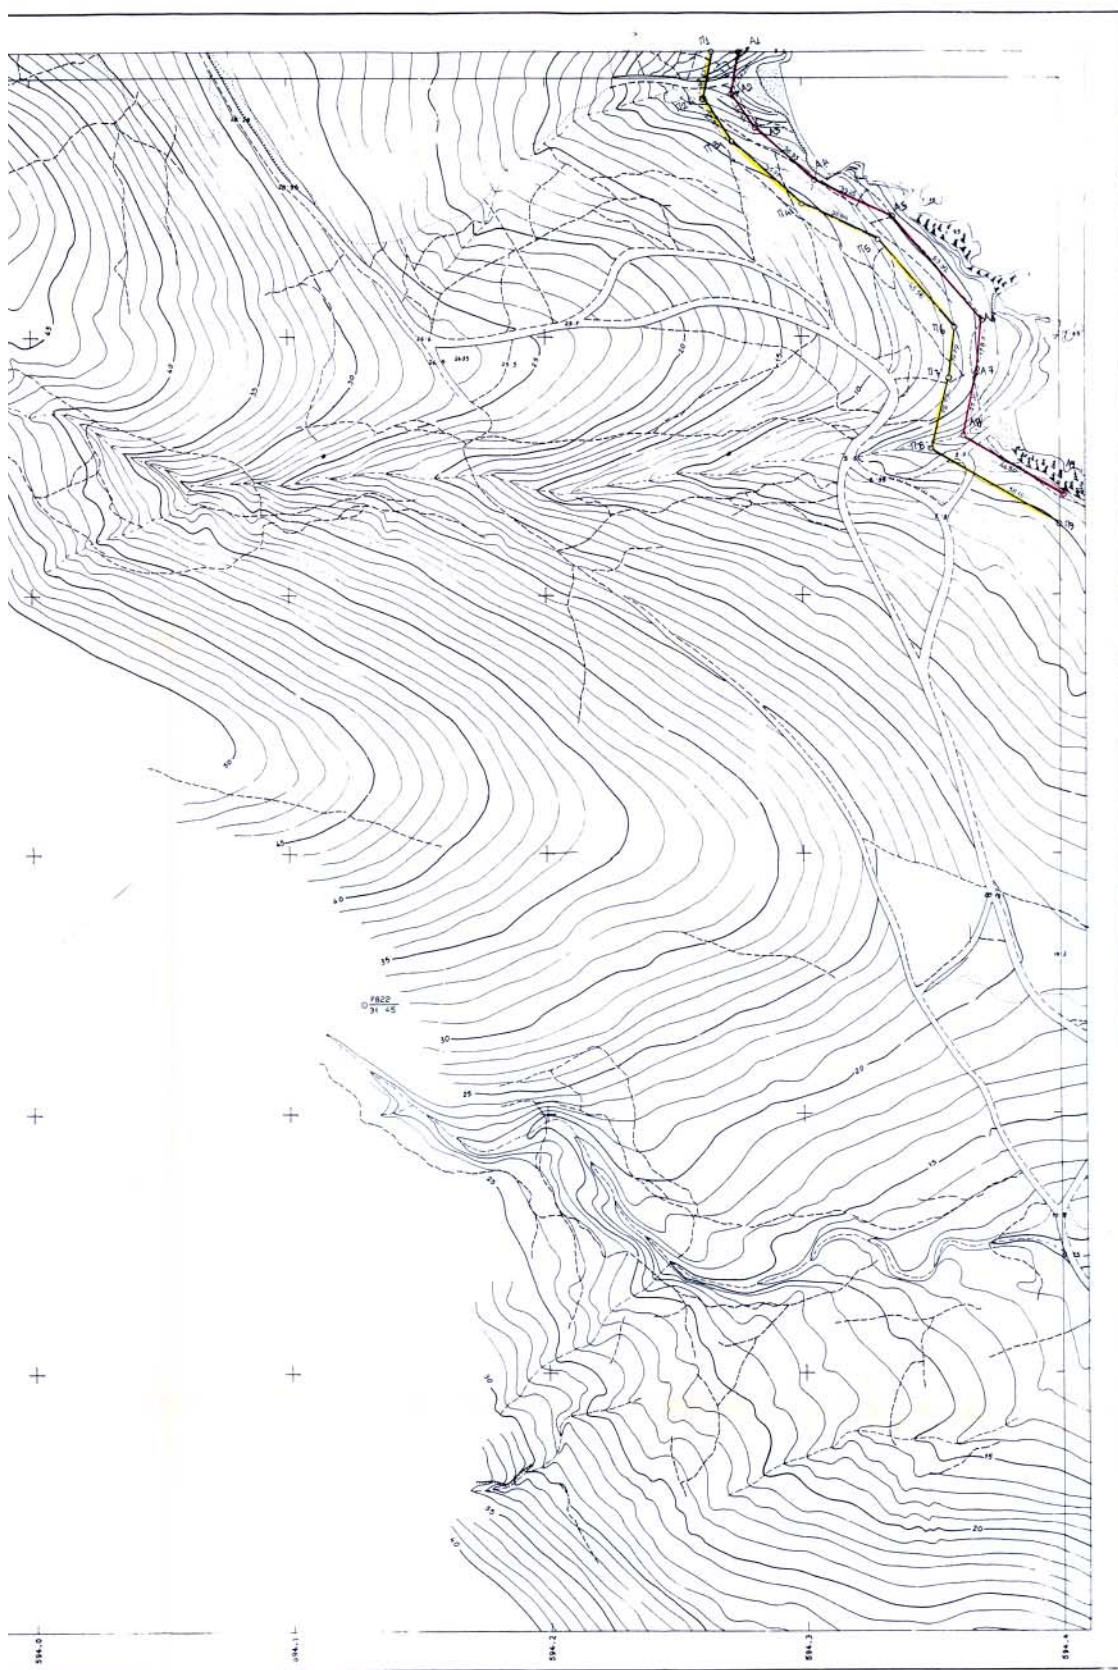

: 1 / 1.000

593.6-090.8/1

ΦΩΤΟΓΡΑΜΕΤΡΙΚΟ ΔΙΑΓΡΑΜΜΑ ΥΠΕΧΩΔΕ

ΚΑΘΟΡΙΣΜΟΥ ΟΡΙΩΝ ΑΙΓΙΑΛΟΥ - ΠΑΡΑΛΙΑΣ

ΠΙΝΑΚΙΔΑ 2 / 4

ΠΕΡΙΟΧΗ: ΑΠΟ ΟΡΜΟ ΠΕΡΑΜΑΤΑΚΙ ΕΩΣ ΟΡΜΟ ΦΑΝΕΡΩΜΕΝΗΣ

ΚΟΙΝΟΤΗΤΑ: ΑΝΤΙΠΑΡΟΥ

ΕΠΑΡΧΙΑΣ: ΠΑΡΟΥ

ΑΡΜΟΔΙΑ ΚΤΗΜ. ΥΠΗΡΕΣΙΑ ΣΥΡΟΥ

ΝΟΜΑΡΧΙΑ ΚΥΚΛΑΔΩΝ

ΚΛΙΜΑΚΑ 1: 1000
ΙΣΟΔΙΑΣΤΑΣΗ 1.0Μ

ΤΡΙΓΩΝΟΜΕΤΡΙΚΗ ΕΞΑΡΤΗΣΗ ΕΓΣΑ 87
ΥΨΟΜΕΤΡΙΚΗ ΑΦΕΤΗΡΙΑ ΚΡΑΤΙΚΟ ΔΙΚΤΥΟ (Μ.Σ.Θ.)

ΜΕΘΟΔΟΣ ΑΠΟΤΥΠΩΣΗΣ ΦΩΤΟΓΡΑΜΜΕΤΡΙΚΑ
ΧΡΟΝΟΛΟΓΙΑ ΑΠΟΤΥΠΩΣΗΣ ΔΕΚΕΜΒΡΙΟΣ 1995

ΥΠΟΜΝΗΜΑ ΣΥΜΒΟΛΩΝ

ΚΤΙΣΜΑ

ΞΗΡΟΛΙΘΙΑ

ΠΡΑΝΕΣ

ΕΛΕΓΧΘΗΚΕ ΚΑΘΟΡΙΣΘΗΚΕ
ΥΠΟΥΡΓΕΙΟ ΠΕ.ΧΩ.ΔΕ.
Δ/ΝΣΗ ΦΩΤΟΓΡΑΜΜΕΤΡΙΑΣ Υ.Κ.Χ.Ε.

Ο Δ/ΝΤΗΣ

Βεβαιώνω για την ορθότητα των συντεταγμένων των πολυγωνικών γραμμών Αιγιαλού και Παραλίας όπως τα υπέδειξε η Επιτροπή
Ο ΜΗΧΑΝΙΚΟΣ

ΝΙΚΟΣ ΙΩΑΝ. ΛΟΥΒΑΡΗΣ
ΔΙΠΛΩΜΑΤΟΥΧΟΣ ΑΓΡΟΝΟΜΟΣ ΤΟΠΟΓΡΑΦΟΣ ΜΗΧ/ΚΟΣ
ΑΡΙΣΤΟΤΕΛΕΙΟΥ ΠΑΝ/ΜΙΟΥ ΘΕΣ/ΝΙΚΗΣ
ΣΥΡΟΣ - ΑΝΔΡΟΥ 11

ΥΠΟΜΝΗΜΑ ΕΠΙΤΡΟΠΗΣ

1. ΤΟ ΠΑΡΟΝ ΤΟΠΟΓΡΑΦΙΚΟ ΔΙΑΓΡΑΜΜΑ ΣΥΝΟΔΕΥΕΙ ΤΗΝ ΑΠΟ 10-4-2002 ΕΚΘΕΣΗ ΤΗΣ ΕΠΙΤΡΟΠΗΣ ΚΑΘΟΡΙΣΜΟΥ ΤΩΝ ΟΡΙΩΝ ΤΟΥ ΑΙΓΙΑΛΟΥ (ΑΡΘΡΟ 100 ΤΟΥ Π.Δ. 284/88)
2. (ΚΟΚΚΙΝΗ) Α1 - Α2 - Α3 ..... Α100 - Α101 - Α102
   (ΚΙΤΡΙΝΗ) Π1 - Π2 - Π3 ..... Π100 - Π101 - Π102
3. ΟΙ ΚΟΡΥΦΕΣ ΤΩΝ ΟΡΙΟΓΡΑΜΜΩΝ ΟΡΙΖΟΝΤΑΙ ΜΕ ΟΡΘΟΓΩΝΙΕΣ ΣΥΝ/ΝΕΣ ΕΞΑΡΤΗΜΕΝΕΣ ΑΠΟ ΤΟ ΚΡΑΤΙΚΟ ΔΙΚΤΥΟ (ΕΓΣΑ87)
4. ΑΠΟΦΑΙΝΕΤΑΙ ΟΤΙ ΔΕΝ ΥΦΙΣΤΑΤΑΙ ΠΑΛΑΙΟΣ ΑΙΓΙΑΛΟΣ ΚΑΙ ΟΤΙ ΣΤΗΝ ΖΩΝΗ ΑΙΓΙΑΛΟΥ ΚΑΙ ΠΑΡΑΛΙΑΣ ΔΕΝ ΥΠΑΡΧΟΥΝ ΚΤΙΣΜΑΤΑ

Ο ΠΡΟΕΔΡΟΣ	ΤΑ ΜΕΛΗ
ΣΤΕΛΙΟΣ ΣΕΖΕΝΙΑΣ ΕΦΟΡΙΑΚΟΣ ΔΕ/Α	ΒΙΚΤΩΡΙΑ ΛΕΜΠΟΤΕΣΗ ΤΟΠΟΓΡΑΦΟΣ ΜΗΧ/ΚΟΣ
	ΛΕΩΝΙΔΑΣ ΜΑΝΩΛΑΚΗΣ Λ/ΧΗΣ ΠΑΡΟΥ

ΚΤΗΜΑΤΙΚΗ ΥΠΗΡΕΣΙΑ ΚΥΚΛΑΔΩΝ
ΑΚΡΙΒΕΣ ΑΝΤΙΓΡΑΦΟ
10.4.03

N. ΑΝΤΙΠΑΡΟΣ
ΩΛΙΑΡΟΣ

Προφ. Ηλίας

N. ΑΝΤΙΠΑΡΟ
ΩΛΙΑΡΟΣ

594.4-090.8/1

ΥΠΟΤΡΓΕΙΟ ΠΕ.ΧΩ.Δ.Ε.

ΥΠΗΡΕΣΙΑ ΚΤΗΜΑΤΟΛΟΓΙΟΥ
ΧΑΡΤΟΓΡΑΦΗΣΕΩΝ ΕΛΛΑΔΑΣ

ΤΟΠΟΓΡΑΦΙΚΟ ΔΙΑΓΡΑΜΜΑ

ΚΛΙΜΑΚΑ : 1 / 1.000

ΑΡ. ΦΥΛΛΟΥ : 594.4-090.8.1

ΝΟΜΟΣ	ΔΗΜΟΣ Η ΚΟΙΝΟΤΗΤΑ
ΚΥΚΛΑΔΩΝ	ΑΝΤΙΠΑΡΟΣ

593.6-091.4	594.4-091.4	595.2-091.4
593.6-090.8	594.4-090.8	595.2-090.8
593.6-090.2	594.4-090.2	595.2-090.2

Β.Γ. Βορρας Γεωγραφικος
Β.Μ. Βορρας Μαγνητικος
Β.Τ. Βορρας Τετραγωνισμου
Συγκλιση Μεσημβρινων (γ):
Μαγνητικη αποκλιση (Δ): τα
αυξανομενη κατα ανα ετος

Μετρο γραμμικης παραμορφωσης (Κ)
στο κεντρο φυλλου : 0.999711


Ε.Γ.Σ.Α. 87 (Ελληνικο Γεωδαιτικο Συστημα Αναφορας)
Ελλειψοειδες GRS 80 a = 6378137 f = 1/298.2572236
Εγκαρσια Μερκατορικη Προβολη
Κεντρικος Μεσημβρινος λο = 24° Κο = 0.999600
Στο Κεντρικο Μεσημβρινο αναφορας το χ = 500.000 μ.
Γεωγραφικο Πλατος αναφορας 00° 00′ 00″


ΣΤΝΘΕΣΗ		
ΘΕΜΑ	ΕΤΟΣ	ΦΟΡΕΑΣ
ΦΩΤΟΛΗΨΙΑ	1995	Ο.Κ.Χ.Ε.
ΠΡΟΣΔΙΟΡΙΣΜΟΣ ΦΩΤΟΣΤΑΘΕΡΩΝ	1995	Ο.Κ.Χ.Ε.
ΦΩΤΟΓΡΑΜΜΕΤΡΙΚΗ ΑΠΟΔΟΣΗ	1995	Ο.Κ.Χ.Ε.

ΔΙΑΤΑΞΗ ΠΙΝΑΚΙΔΩΝ


1	2
	3
	4

ΕΘΝΙΚΟ ΤΥΠΟΓΡΑΦΕΙΟ
Για τεχνικούς λόγους στο σχεδιάγραμμα έγινε σμίκρυνση κατά ποσοστό 33 %

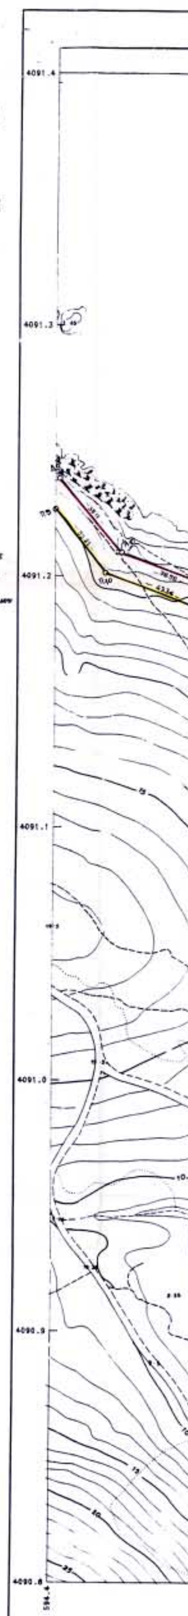

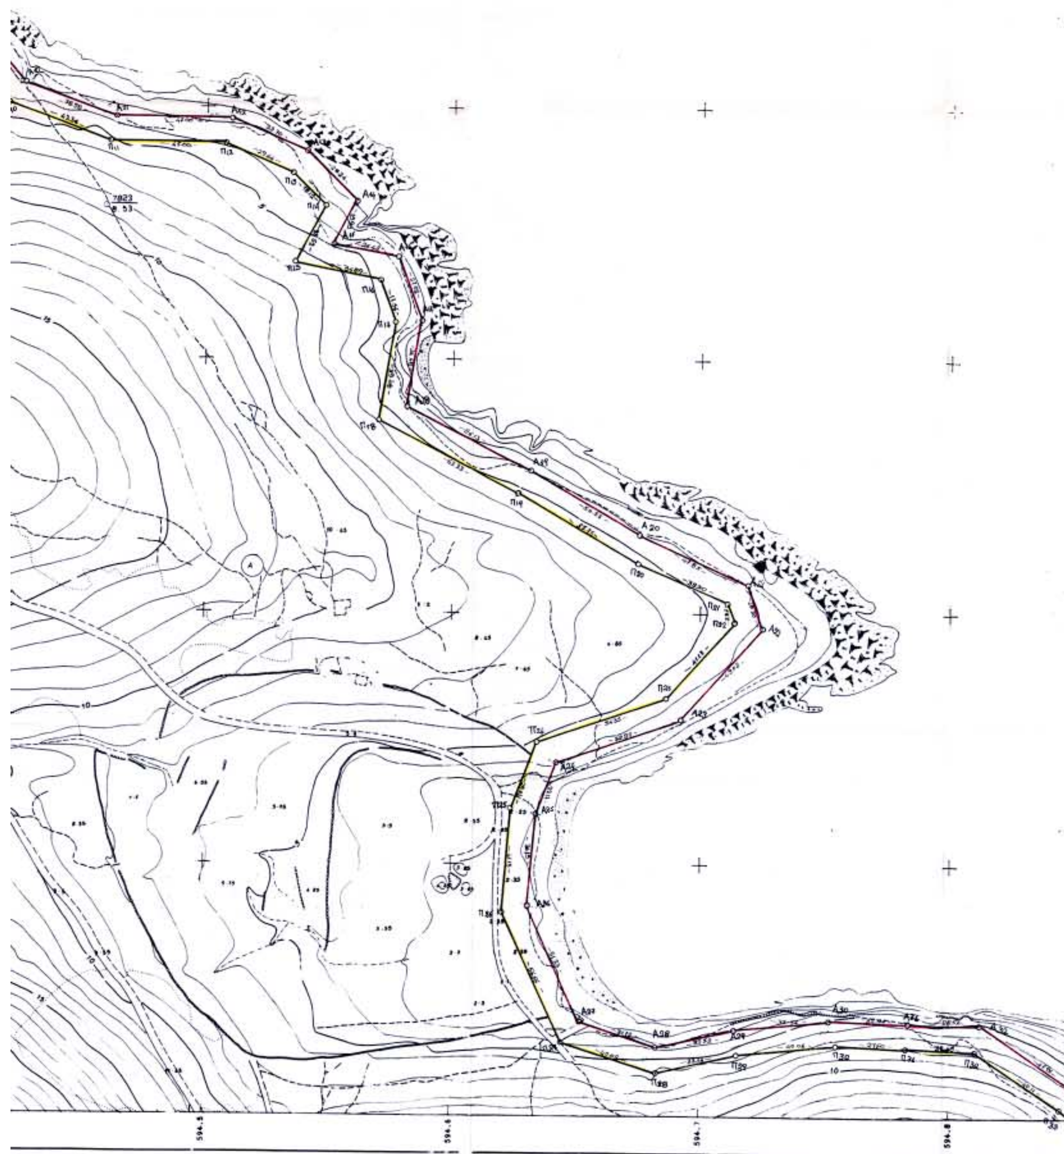

ΚΛΙΜΑΚΑ : 1 / 1 000

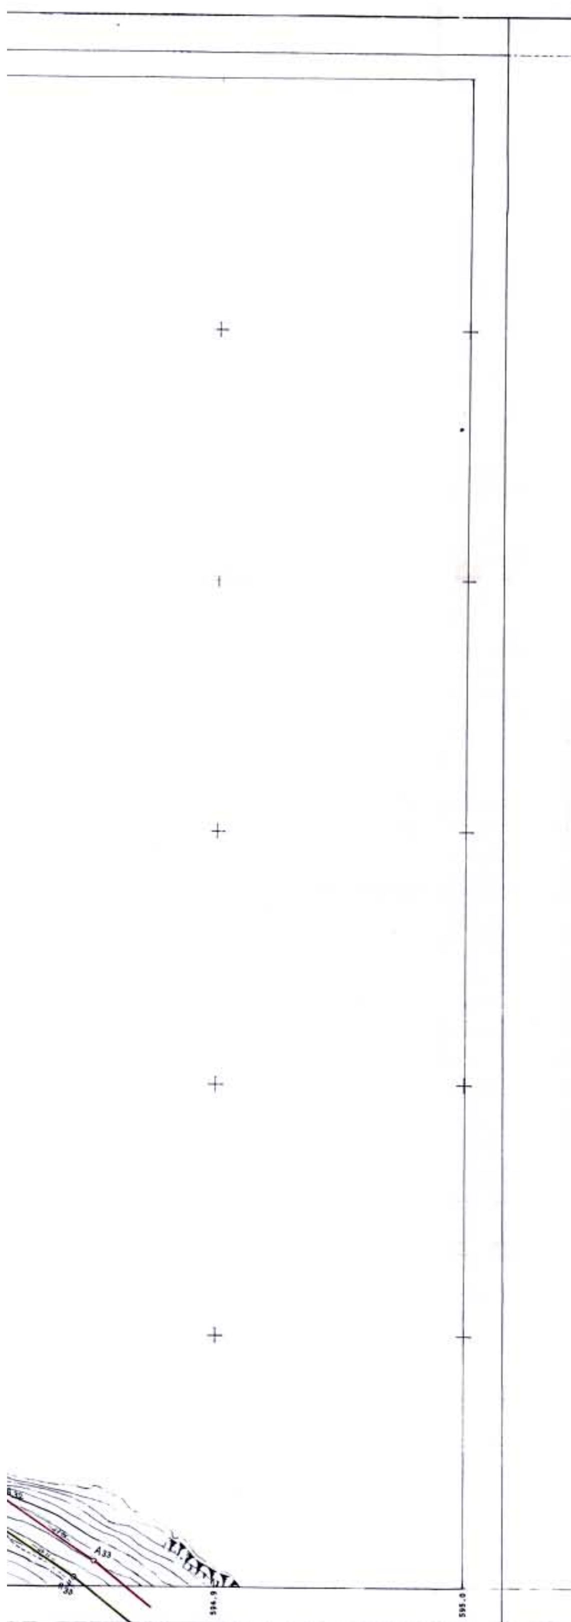

ΠΙΝΑΚΑΣ ΣΥΝΤΕΤΑΓΜΕΝΩΝ ΚΟΡΥΦΩΝ ΠΑΡΑΛΙΑΣ

Α/Α	ΣΥΝΤΕΤΑΓΜΕΝΗ X	ΣΥΝΤΕΤΑΓΜΕΝΗ Y	Α/Α	ΣΥΝΤΕΤΑΓΜΕΝΗ X	ΣΥΝΤΑΤΕΓΜΕΝΗ Y
Π1	594350,2	4091256,6	Π53	594746,2	4090414
Π2	594357	4091283,8	Π54	594725,7	4090406,2
Π3	594359,3	4091303	Π55	594695	4090403,1
Π4	594329,8	4091337,8	Π56	594673,5	4090375,9
Π5	594300	4091351,9	Π57	594666	4090353,6
Π6	594272,8	4091375,2	Π58	594667,1	4090130,6
Π7	594262	4091392	Π59	594680,3	4090286,6
Π8	594265	4091410	Π60	594695,6	4090267,5
Π9	594400	4091226,6	Π61	594718,1	4090259,8
Π10	594420,3	4091201,6	Π62	594743,8	4090247,7
Π11	594461	4091186,4	Π63	594748,8	4090207,6
Π12	594508	4091185,9	Π64	594746,9	4090174,8
Π13	594535	4091173,7	Π65	594760,5	4090157,6
Π14	594547,9	4091161,1	Π66	594782,4	4090141,3
Π15	594535,8	4091138,4	Π67	594812	4090132,8
Π16	594570	4091131,6	Π68	594841,4	4090126,2
Π17	594576	4091115	Π69	594868,2	4090132,6
Π18	594569,8	4091076	Π70	594884	4090150,9
Π19	594626,6	4091048	Π71	594895,8	4090189,8
Π20	594674,7	4091019,8	Π72	594911,2	4090204,2
Π21	594710,8	4091004,2	Π73	594943,9	4090218,8
Π22	594713,9	4090996,9	Π74	594979	4090263,3
Π23	594686	4090966,7	Π75	595022,3	4090297,1
Π24	594634,6	4090949	Π76	595064	4090315
Π25	594624	4090922,1	Π77	595095	4090299
Π26	594620,4	4090881	Π78	595115,3	4090270,3
Π27	594644,3	4090829,8	Π79	595118	4090249
Π28	594682,5	4090817,7	Π80	595103,6	4090220,4
Π29	594715	4090824,3	Π81	595123,1	4090189
Π30	594754,9	4090828	Π82	595138,6	4090158
Π31	594782,4	4090827,8	Π83	595153,4	4090125
Π32	594810,8	4090826	Π84	595164,6	4090095,7
Π33	594844,2	4090803,7	Π85	595166,8	4090068,4
Π34	594867,7	4090784,9	Π86	595174,1	4090032
Π35	594892,9	4090766,8	Π87	595180,5	4089999
Π36	594892,7	4090743,8	Π88	595175,4	4089957,2
Π37	594877,1	4090719	Π89	595158	4089935,8
Π38	594837,9	4090702	Π90	595145,2	4089901,4
Π39	594805,1	4090702	Π91	595127,3	4089856,1
Π40	594770,6	4090691,3	Π92	595095,1	4089843,2
Π41	594736,6	4090668,3	Π93	595065,3	4089838,5
Π42	594706,9	4090646,7	Π94	595013	4089842
Π43	594670,3	4090637	Π95	595018,9	4089805
Π44	594618,1	4090629,2	Π96	595030,2	4089756,6
Π45	594600	4090596	Π97	595072	4089732
Π46	594590	4090552,8	Π98	595030,3	4089715,1
Π47	594602	4090513	Π99	595090,3	4089690,3
Π48	594623,8	4090488,6	Π100	595126,6	4089660,2
Π49	594672,1	4090464,9	Π101	595120,1	4089633,8
Π50	594707,5	4090466,2	Π102	595109,8	4089607,2
Π51	594744,8	4090460,8			
Π52	594760,9	4090439			

ΠΙΝΑΚΑΣ ΣΥΝΤΕΤΑΓΜΕΝΩΝ ΚΟΡΥΦΩΝ ΑΙΓΙΑΛΟΥ

Α/Α	ΣΥΝΤΕΤΑΓΜΕΝΗ X	ΣΥΝΤΕΤΑΓΜΕΝΗ Y	Α/Α	ΣΥΝΤΕΤΑΓΜΕΝΗ X	ΣΥΝΤΑΤΕΓΜΕΝΗ Y
Α1	594362,8	4091261,3	Α53	594753	4090405,5
Α2	594367,9	4091286	Α54	594729	4090396,7
Α3	594369,7	4091305,8	Α55	594700,9	4090394
Α4	594335	4091346,2	Α56	594683	4090370,7
Α5	594304,8	4091360,8	Α57	594676,3	4090350,8
Α6	594282	4091380,7	Α58	594677,3	4090331,9
Α7	594272,4	4091393,9	Α59	594689,5	4090291,8
Α8	594275	4091410	Α60	594702,5	4090275,1
Α9	594401,8	4091239	Α61	594721,3	4090268,7
Α10	594426,6	4091210	Α62	594753	4090254,2
Α11	594463	4091196	Α63	594758,6	4090207
Α12	594510	4091195,9	Α64	594756,9	4090179,1
Α13	594540	4091183,1	Α65	594786,7	4090164,9
Α14	594560,2	4091163,2	Α66	594786,6	4090150,1
Α15	594551	4091145,6	Α67	594814,5	4090142
Α16	594577	4091140,8	Α68	594841,1	4090136,6
Α17	594586,6	4091115,5	Α69	594863	4090141,2
Α18	594581,2	4091081,3	Α70	594874,8	4090155,3
Α19	594631,8	4091056,9	Α71	594887,4	4090194,4
Α20	594675,2	4091031	Α72	594908,1	4090214,1
Α21	594719	4091011,7	Α73	594938,3	4090226,9
Α22	594725	4090994,4	Α74	594971,2	4090269,8
Α23	594692	4090958,3	Α75	595017,4	4090305,7
Α24	594642	4090940,8	Α76	595065,1	4090326,2
Α25	594634,2	4090920	Α77	595101,8	4090307
Α26	594630,5	4090884	Α78	595124,2	4090275,5
Α27	594652	4090837,5	Α79	595128,1	4090248,4
Α28	594682,2	4090827,8	Α80	595114,8	4090220,8
Α29	594714	4090834,4	Α81	595131,4	4090193,3
Α30	594751,4	4090838	Α82	595148,7	4090160,4
Α31	594783,8	4090837,7	Α83	595162,6	4090128,7
Α32	594812,4	4090836,9	Α84	595174,3	4090097,8
Α33	594852	4090809,9	Α85	595176,9	4090070
Α34	594875,8	4090791,1	Α86	595183,4	4090033,6
Α35	594903,2	4090771,8	Α87	595190,2	4089998,2
Α36	594902,8	4090740	Α88	595184,8	4089953,2
Α37	594883,3	4090711	Α89	595166,2	4089928,6
Α38	594841,3	4090692,4	Α90	595154,7	4089898,1
Α39	594807,9	4090692,4	Α91	595134,7	4089848,8
Α40	594775,2	4090682,2	Α92	595096,6	4089833,4
Α41	594741,2	4090659,8	Α93	595066,4	4089829
Α42	594711	4090637,4	Α94	595024,2	4089831,6
Α43	594673,7	4090627,9	Α95	595029,1	4089804,7
Α44	594624,8	4090620,3	Α96	595039	4089763,3
Α45	594610	4090592,6	Α97	595078	4089740
Α46	594600,5	4090553	Α98	595096,8	4089723,1
Α47	594610,3	4090517,7	Α99	595124,3	4089696
Α48	594630	4090496,3	Α100	595136,9	4089660,8
Α49	594673,3	4090474,3	Α101	595130,1	4089631,4
Α50	594709	4090476	Α102	595119,3	4089604
Α51	594751,2	4090469,1			
Α52	594772,2	4090439,7			

594.4-090

ΦΩΤΟΓΡΑΜΕΤΡΙΚΟ ΔΙΑΓΡΑΜΜΑ ΥΠΕΧΩΔΕ

ΚΑΘΟΡΙΣΜΟΥ ΟΡΙΩΝ ΑΙΓΙΑΛΟΥ - ΠΑΡΑΛΙΑΣ

ΠΙΝΑΚΙΔΑ 3 / 4

ΠΕΡΙΟΧΗ ΑΠΟ ΟΡΜΟ ΠΕΡΑΜΑΤΑΚΙ ΕΩΣ ΟΡΜΟ ΦΑΝΕΡΩΜΕΝΗΣ

ΚΟΙΝΟΤΗΤΑ ΑΝΤΙΠΑΡΟΥ

ΕΠΑΡΧΙΑΣ ΠΑΡΟΥ

ΑΡΜΟΔΙΑ ΚΤΗΜ ΥΠΗΡΕΣΙΑ ΣΥΡΟΥ


ΝΟΜΑΡΧΙΑ ΚΥΚΛΑΔΩΝ

ΚΛΙΜΑΚΑ 1: 1000
ΙΣΟΔΙΑΣΤΑΣΗ 1.0Μ

ΤΡΙΓΩΝΟΜΕΤΡΙΚΗ ΕΞΑΡΤΗΣΗ ΕΣΓΑ 87
ΥΨΟΜΕΤΡΙΚΗ ΑΦΕΤΗΡΙΑ ΚΡΑΤΙΚΟ ΔΙΚΤΥΟ (Μ.Σ.Θ)

ΜΕΘΟΔΟΣ ΑΠΟΤΥΠΩΣΗΣ ΦΩΤΟΓΡΑΜΜΕΤΡΙΚΑ
ΧΡΟΝΟΛΟΓΙΑ ΑΠΟΤΥΠΩΣΗΣ ΔΕΚΕΜΒΡΙΟΣ 1995

ΥΠΟΜΝΗΜΑ ΣΥΜΒΟΛΩΝ

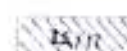 ΚΤΙΣΜΑ

 ΞΗΡΟΤΟΙΧΙΑ

 ΠΡΑΝΕΣ

ΕΛΕΓΧΘΗΚΕ - ΚΑΘΟΡΙΣΘΗΚΕ
ΥΠΟΥΡΓΕΙΟ ΠΕ.ΧΩ.Δ.Ε.
Δ/ΝΣΗ ΦΩΤΟΓΡΑΜΜΕΤΡΙΑΣ Υ.Κ.Χ.Ε.

Ο ΔΝΤΗΣ

Α. ΡΕΠΟΥΛΗΣ

ΥΠΟΜΝΗΜΑ ΕΠΙΤΡΟΠΗΣ

ΤΟ ΠΑΡΟΝ ΤΟΠΟΓΡΑΦΙΚΟ ΔΙΑΓΡΑΜΜΑ ΣΥΝΟΔΕΥΕΙ ΤΗΝ ΑΠΟ ΕΚΘΕΣΗ ΤΗΣ ΕΠΙΤΡΟΠΗΣ ΚΑΘΟΡΙΣΜΟΥ ΤΩΝ ΟΡΙΩΝ ΤΟΥ ΑΙΓΙΑΛΟΥ (ΑΡΘΡΟ 100 ΤΟΥ Π.Δ. 284/88)

2. ———— (ΚΟΚΚΙΝΗ)
Α1 - Α2 - Α3 .... Α100 – Α101 - Α102

———— (ΚΙΤΡΙΝΗ)
Π1 - Π2 - Π3 .... Π100 - Π101 – Π102

3. ΟΙ ΚΟΡΥΦΕΣ ΤΩΝ ΟΡΙΟΓΡΑΜΜΩΝ ΟΡΙΖΟΝΤΑΙ ΜΕ ΟΡΘΟΓΩΝΙΕΣ ΣΥΝ/ΝΕΣ ΕΞΑΡΤΗΜΕΝΕΣ ΑΠΟ ΤΟ ΚΡΑΤΙΚΟ ΔΙΚΤΥΟ (ΕΓΣΑ87)

4. ΑΠΟΦΑΙΝΕΤΑΙ ΟΤΙ ΔΕΝ ΥΦΙΣΤΑΤΑΙ ΠΑΛΑΙΟΣ ΑΙΓΙΑΛΟΣ ΚΑΙ ΟΤΙ ΣΤΗΝ ΖΩΝΗ ΑΙΓΙΑΛΟΥ ΚΑΙ ΠΑΡΑΛΙΑΣ ΔΕΝ ΥΠΑΡΧΟΥΝ ΚΤΙΣΜΑΤΑ

Ο ΠΡΟΕΔΡΟΣ — ΤΑ ΜΕΛΗ

ΣΤΕΛΙΟΣ ΞΕΖΕΝΙΑΣ
ΕΦΟΡΙΑΚΟΣ ΔΕ/Α

ΒΙΚΤΩΡΙΑ ΛΕΜΠΟΤΕΣΗ
ΤΟΠΟΓΡΑΦΟΣ ΜΗΧ/ΚΟΣ

ΛΕΟΝΙΔΑΣ ΜΑΝΩΛΑΚΗΣ
Λ.ΧΗΣ ΠΑΡΟΥ

ΚΤΗΜΑΤΙΚΗ ΥΠΗΡΕΣΙΑ ΚΥΚΛΑΔΩΝ
ΑΚΡΙΒΕΣ ΑΝΤΙΓΡΑΦΟ
Σύρος 10.4.03

Βεβαιώνω ότι στο σκαρίφημα ... Παραλίας ... Ο ΜΗΧΑΝΙΚΟΣ

ΝΙΚΟΣ ΙΩΑΝ. ΧΟΥΒΑΡΗΣ

Ν. ΑΝΤΙΠΑΡΟΣ
ΩΛΙΑΡΟΣ

Προφ. Ηλίας

Ν. ΑΝΤΙΠΑΡΟ
ΩΛΙΑΡΟΣ

594.4–090.2/1

ΥΠΟΥΡΓΕΙΟ ΠΕ.ΧΩ.Δ.Ε.

ΥΠΗΡΕΣΙΑ ΚΤΗΜΑΤΟΛΟΓΙΟΥ
ΚΑΙ ΧΑΡΤΟΓΡΑΦΗΣΕΩΝ ΕΛΛΑΔΑΣ

ΤΟΠΟΓΡΑΦΙΚΟ ΔΙΑΓΡΑΜΜΑ

ΚΛΙΜΑΚΑ : 1 / 1.000

ΑΡ. ΦΥΛΛΟΥ : 594.4–090.2/1

ΝΟΜΟΣ ΚΥΚΛΑΔΩΝ — ΔΗΜΟΣ Η ΚΟΙΝΟΤΗΤΑ ΑΝΤΙΠΑΡΟΣ

593.6–090.8	594.4–090.8	595.2–090.8
593.6–090.2	**594.4–090.2**	595.2–090.2
593.6–089.6	594.4–089.6	595.2–089.6

Β.Γ. Βορρας Γεωγραφικος
Β.Μ. Βορρας Μαγνητικος
Β.Τ. Βορρας Τετραγωνισμου
Συγκλιση Μεσημβρινων (γ):
Μαγνητικη αποκλιση (Δ): το
αυξανομενη κατα ανα ετος

Μετρο γραμμικης παραμορφωσης (K)
στο κεντρο φυλλου : 0.999711

Ε.Γ.Σ.Α. 87 (Ελληνικο Γεωδαιτικο Συστημα Αναφορας)
Ελλειψοειδες GRS 80 α = 6378137 f = 1/298.2572236
Εγκαρσια Μερκατορικη Προβολη
Κεντρικος Μεσημβρινος λο = 24° Κο = 0.999600
Στο Κεντρικο Μεσημβρινο αναφορας το χ = 500.000 μ.
Γεωγραφικο Πλατος αναφορας 00° 00′ 00″

ΣΥΝΘΕΣΗ		
ΘΕΜΑ	ΕΤΟΣ	ΦΟΡΕΑΣ
ΦΩΤΟΛΗΨΙΑ	1995	Ο.Κ.Χ.Ε.
ΠΡΟΣΔΙΟΡΙΣΜΟΣ ΦΩΤΟΣΤΑΘΕΡΩΝ	1995	Ο.Κ.Χ.Ε.
ΦΩΤΟΓΡΑΜΜΕΤΡΙΚΗ ΑΠΟΔΟΣΗ	1995	Ο.Κ.Χ.Ε.

ΔΙΑΤΑΞΗ ΠΙΝΑΚΙΔΩΝ

1	2
	~~3~~
	4

ΕΘΝΙΚΟ ΤΥΠΟΓΡΑΦΕΙΟ
Για τεχνικούς λόγους στο σχεδιάγραμμα έγινε σμίκρυνση κατά ποσοστό 33 %

4090.8
4090.7
4090.6
4090.5
4090.4
4090.3
4090.2
594.4

ΚΛΙΜΑΚΑ : 1 / 1.000

ΠΙΝΑΚΑΣ ΣΥΝΤΕΤΑΓΜΕΝΩΝ ΚΟΡΥΦΩΝ ΑΙΓΙΑΛΟΥ

Α/Α	ΣΥΝΤΕΤΑΓΜΕΝΗ X	ΣΥΝΤΕΤΑΓΜΕΝΗ Y	Α/Α	ΣΥΝΤΕΤΑΓΜΕΝΗ X	ΣΥΝΤΑΤΕΓΜΕΝΗ Y
A1	594362,8	4091261,3	A53	594753	4090405,5
A2	594367,9	4091286	A54	594729	4090396,7
A3	594369,7	4091305,8	A55	594700,9	4090394
A4	594335	4091346,2	A56	594683	4090370,7
A5	594304,8	4091360,8	A57	594676,3	4090350,8
A6	594282	4091380,7	A58	594677,3	4090331,9
A7	594272,4	4091393,9	A59	594689,5	4090291,8
A8	594275	4091410	A60	594702,5	4090275,1
A9	594401,8	4091239	A61	594721,3	4090268,7
A10	594426,6	4091210	A62	594753	4090254,2
A11	594463	4091196	A63	594758,6	4090207
A12	594510	4091195,9	A64	594756,9	4090179,1
A13	594540	4091183,1	A65	594786,7	4090164,9
A14	594560,2	4091163,2	A66	594786,6	4090150,1
A15	594551	4091145,6	A67	594814,5	4090142
A16	594577	4091140,8	A68	594841,1	4090136,6
A17	594586,6	4091115,5	A69	594863	4090141,2
A18	594581,2	4091081,3	A70	594874,8	4090155,3
A19	594631,8	4091058,9	A71	594887,4	4090194,4
A20	594675,2	4091031	A72	594908,1	4090214,1
A21	594719	4091011,7	A73	594938,3	4090226,9
A22	594725	4090994,4	A74	594971,2	4090269,8
A23	594692	4090958,3	A75	595017,4	4090305,7
A24	594642	4090940,8	A76	595065,1	4090326,2
A25	594634,2	4090920	A77	595101,8	4090307
A26	594630,5	4090884	A78	595124,2	4090275,5
A27	594652	4090837,5	A79	595128,1	4090248,4
A28	594682,2	4090827,8	A80	595114,8	4090220,8
A29	594714	4090834,4	A81	595131,4	4090193,3
A30	594751,4	4090838	A82	595148,7	4090160,4
A31	594783,8	4090837,7	A83	595162,6	4090128,7
A32	594812,4	4090836,9	A84	595174,3	4090097,8
A33	594852	4090809,9	A85	595176,9	4090070
A34	594875,8	4090791,1	A86	595183,4	4090033,6
A35	594903,2	4090771,8	A87	595190,2	4089998,2
A36	594902,8	4090740	A88	595184,8	4089953,2
A37	594883,3	4090711	A89	595166,2	4089928,6
A38	594841,3	4090692,4	A90	595154,7	4089898,1
A39	594807,9	4090692,4	A91	595134,7	4089848,8
A40	594775,2	4090682,2	A92	595096,6	4089833,4
A41	594741,2	4090659,8	A93	595066,4	4089829
A42	594711	4090637,4	A94	595024,2	4089831,6
A43	594673,7	4090627,9	A95	595029,1	4089804,7
A44	594624,8	4090620,3	A96	595039	4089763,3
A45	594610	4090592,6	A97	595078	4089740
A46	594600,5	4090553	A98	595096,8	4089723,1
A47	594610,3	4090517,7	A99	595124,3	4089696
A48	594630	4090496,3	A100	595136,9	4089660,8
A49	594673,3	4090474,3	A101	595130,1	4089631,4
A50	594709	4090476	A102	595119,3	4089604
A51	594751,2	4090469,1			
A52	594772,2	4090439,7			

ΠΙΝΑΚΑΣ ΣΥΝΤΕΤΑΓΜΕΝΩΝ ΚΟΡΥΦΩΝ ΠΑΡΑΛΙΑΣ

Α/Α	ΣΥΝΤΕΤΑΓΜΕΝΗ X	ΣΥΝΤΕΤΑΓΜΕΝΗ Y	Α/Α	ΣΥΝΤΕΤΑΓΜΕΝΗ X	ΣΥΝΤΑΤΕΓΜΕΝΗ Y
Π1	594350,2	4091256,6	Π53	594746,2	4090414
Π2	594357	4091283,8	Π54	594725,7	4090406,2
Π3	594359,3	4091303	Π55	594695	4090403,1
Π4	594329,8	4091337,8	Π56	594673,5	4090375,9
Π5	594300	4091351,9	Π57	594666	4090353,6
Π6	594272,8	4091375,2	Π58	594667,1	4090330,6
Π7	594262	4091392	Π59	594680,3	4090286,6
Π8	594265	4091410	Π60	594695,6	4090267,5
Π9	594400	4091226,6	Π61	594718,1	4090259,8
Π10	594420,3	4091201,6	Π62	594743,8	4090247,7
Π11	594461	4091186,4	Π63	594748,8	4090207,6
Π12	594508	4091185,9	Π64	594746,9	4090174,8
Π13	594535	4091173,7	Π65	594760,5	4090157,6
Π14	594547,9	4091161,1	Π66	594782,4	4090141,3
Π15	594535,8	4091138,4	Π67	594812	4090132,8
Π16	594570	4091131,6	Π68	594841,4	4090126,2
Π17	594579	4091115	Π69	594868,2	4090132,6
Π18	594569,8	4091076	Π70	594884	4090150,9
Π19	594626,6	4091048	Π71	594895,8	4090189,6
Π20	594674,7	4091019,8	Π72	594911,2	4090204,2
Π21	594710,8	4091004,2	Π73	594943,9	4090218,8
Π22	594713,9	4090996,9	Π74	594979	4090263,3
Π23	594686	4090966,7	Π75	595022,3	4090297,1
Π24	594634,6	4090949	Π76	595064	4090315
Π25	594624	4090922,1	Π77	595095	4090299
Π26	594620,4	4090861	Π78	595115,3	4090270,3
Π27	594644,3	4090829,6	Π79	595118	4090249
Π28	594682,5	4090817,7	Π80	595103,6	4090220,4
Π29	594715	4090824,3	Π81	595123,1	4090189
Π30	594754,9	4090828	Π82	595138,6	4090158
Π31	594782,4	4090827,8	Π83	595153,4	4090125
Π32	594810,8	4090826	Π84	595164,6	4090095,7
Π33	594844,2	4090803,7	Π85	595166,8	4090068,4
Π34	594867,7	4090784,9	Π86	595174,1	4090032
Π35	594892,9	4090766,8	Π87	595180,5	4089999
Π36	594892,7	4090743,8	Π88	595175,4	4089957,2
Π37	594877,1	4090719	Π89	595158	4089935,8
Π38	594837,9	4090702	Π90	595145,2	4089901,4
Π39	594805,1	4090702	Π91	595127,3	4089856,1
Π40	594770,6	4090691,3	Π92	595095,1	4089843,2
Π41	594736,6	4090668,3	Π93	595065,3	4089838,5
Π42	594706,9	4090646,7	Π94	595013	4089842
Π43	594670,3	4090637	Π95	595018,9	4089805
Π44	594618,1	4090629,2	Π96	595030,2	4089756,6
Π45	594600	4090598	Π97	595072	4089732
Π46	594590	4090552,8	Π98	595030,3	4089715,1
Π47	594602	4090513	Π99	595090,3	4089690,3
Π48	594623,8	4090488,6	Π100	595126,8	4089660,2
Π49	594672,1	4090464,9	Π101	595120,1	4089633,8
Π50	594707,5	4090466,2	Π102	595109,8	4089607,2
Π51	594744,8	4090460,8			
Π52	594760,9	4090439			

/ 1.000

594.4-090.2/1

ΦΩΤΟΓΡΑΜΕΤΡΙΚΟ ΔΙΑΓΡΑΜΜΑ ΥΠΕΧΩΔΕ

ΚΑΘΟΡΙΣΜΟΥ ΟΡΙΩΝ ΑΙΓΙΑΛΟΥ - ΠΑΡΑΛΙΑΣ

ΠΙΝΑΚΙΔΑ 4 / 4

ΠΕΡΙΟΧΗ: ΑΠΟ ΟΡΜΟ ΠΕΡΑΜΑΤΑΚΙ ΕΩΣ ΟΡΜΟ ΦΑΝΕΡΩΜΕΝΗΣ

ΚΟΙΝΟΤΗΤΑ: ΑΝΤΙΠΑΡΟΥ

ΕΠΑΡΧΙΑΣ: ΠΑΡΟΥ

ΑΡΜΟΔΙΑ ΚΤΗΜ. ΥΠΗΡΕΣΙΑ: ΣΥΡΟΥ

ΝΟΜΑΡΧΙΑ ΚΥΚΛΑΔΩΝ

ΚΛΙΜΑΚΑ 1: 1000
ΙΣΟΔΙΑΣΤΑΣΗ 1.0Μ

ΤΡΙΓΩΝΟΜΕΤΡΙΚΗ ΕΞΑΡΤΗΣΗ: ΕΓΣΑ 87
ΥΨΟΜΕΤΡΙΚΗ ΑΦΕΤΗΡΙΑ: ΚΡΑΤΙΚΟ ΔΙΚΤΥΟ (Μ.Σ.Θ)

ΜΕΘΟΔΟΣ ΑΠΟΤΥΠΩΣΗΣ: ΦΩΤΟΓΡΑΜΜΕΤΡΙΚΑ
ΧΡΟΝΟΛΟΓΙΑ ΑΠΟΤΥΠΩΣΗΣ: ΔΕΚΕΜΒΡΙΟΣ 1995

ΥΠΟΜΝΗΜΑ ΣΥΜΒΟΛΩΝ

ΚΤΙΣΜΑ

ΞΗΡΟΛΙΘΙΑ

ΠΡΑΝΕΣ

ΕΛΕΓΧΘΗΚΕ ΚΑΙ ΘΕΩΡΗΘΗΚΕ
ΥΠΟΥΡΓΕΙΟ ΠΕ.ΧΩ.ΔΕ.
Δ/ΝΣΗ ΦΩΤΟΓΡΑΜΜΕΤΡΙΑΣ Υ.Κ.Χ.Ε.

Ο Δ/ΝΤΗΣ

Α. ΡΕΠΟΥΛΗΣ

Βεβαιώνω για την ορθότητα των συντεταγμένων των πολυγωνικών σημείων του Αιγιαλού και Παραλίας όπως τα υπέδειξε η επιτροπή.
Ο ΜΗΧΑΝΙΚΟΣ
ΝΙΚΟΣ ΙΩ. ... ΒΑΡΗΣ

ΥΠΟΜΝΗΜΑ ΕΠΙΤΡΟΠΗΣ

1. ΤΟ ΠΑΡΟΝ ΤΟΠΟΓΡΑΦΙΚΟ ΔΙΑΓΡΑΜΜΑ ΣΥΝΟΔΕΥΕΙ ΤΗΝ ΑΠΟ ... ΕΚΘΕΣΗ ΤΗΣ ΕΠΙΤΡΟΠΗΣ ΚΑΘΟΡΙΣΜΟΥ ΤΩΝ ΟΡΙΩΝ ΤΟΥ ΑΙΓΙΑΛΟΥ (ΑΡΘΡΟ 100 ΤΟΥ Π.Δ.284/88)
2. (ΚΟΚΚΙΝΗ) Α1. Α2. Α3. .... Α100 - Α101 - Α102
   (ΚΙΤΡΙΝΗ) Π1. Π2. Π3. .... Π100 - Π101 - Π102
3. ΟΙ ΚΟΡΥΦΕΣ ΤΩΝ ΟΡΙΟΓΡΑΜΜΩΝ ΟΡΙΖΟΝΤΑΙ ΜΕ ΟΡΘΟΓΩΝΙΕΣ ΣΥΝ/ΝΕΣ ΕΞΑΡΤΗΜΕΝΕΣ ΑΠΟ ΤΟ ΚΡΑΤΙΚΟ ΔΙΚΤΥΟ (ΕΓΣΑ87)
4. ΑΠΟΦΑΙΝΕΤΑΙ ΟΤΙ ΔΕΝ ΥΦΙΣΤΑΤΑΙ ΠΑΛΑΙΟΣ ΑΙΓΙΑΛΟΣ ΚΑΙ ΟΤΙ ΣΤΗΝ ΖΩΝΗ ΑΙΓΙΑΛΟΥ ΚΑΙ ΠΑΡΑΛΙΑΣ ΔΕΝ ΥΠΑΡΧΟΥΝ ΚΤΙΣΜΑΤΑ

Ο ΠΡΟΕΔΡΟΣ
ΣΤΕΛΙΟΣ ΣΕΖΕΝΙΑΣ
ΕΦΟΡΙΑΚΟΣ ΔΕ/Α

ΤΑ ΜΕΛΗ
ΒΙΚΤΩΡΙΑ ΛΕΜΠΟΤΕΣΗ
ΤΟΠΟΓΡΑΦΟΣ ΜΗΧ/ΚΟΣ

ΛΕΩΝΙΔΑΣ ΜΑΝΩΛΑΚΗΣ
Δ/ΝΣΗΣ ΠΑΡΟΥ

10-4-03

Ν. ΑΝΤΙΠΑΡΟΣ
ΩΛΙΑΡΟΣ

Προφ. Ηλίας

Ν. ΑΝΤΙΠΑΡΟ
ΩΛΙΑΡΟΣ

594.4-089.6/1

ΥΠΟΥΡΓΕΙΟ ΠΕ.ΧΩ.Δ.Ε.

ΥΠΗΡΕΣΙΑ ΚΤΗΜΑΤΟΛΟΓΙΟΥ
ΚΑΙ ΧΑΡΤΟΓΡΑΦΗΣΕΩΝ ΕΛΛΑΔΑΣ

ΤΟΠΟΓΡΑΦΙΚΟ ΔΙΑΓΡΑΜΜΑ

ΚΛΙΜΑΚΑ : 1 / 1.000

ΑΡ. ΦΥΛΛΟΥ : 594.4-089.6/1

ΝΟΜΟΣ: ΚΥΚΛΑΔΩΝ

ΔΗΜΟΣ Η ΚΟΙΝΟΤΗΤΑ: ΑΝΤΙΠΑΡΟΣ

593.6-090.2	594.4-090.2	595.2-090.2
593.6-089.6	594.4-089.6	595.2-089.6
593.6-089.0	594.4-089.0	595.2-089.0

Β.Γ. Βορράς Γεωγραφικός
Β.Μ. Βορράς Μαγνητικός
Β.Τ. Βορράς Τετραγωνισμού
Σύγκλιση Μεσημβρινών (γ):
Μαγνητική απόκλιση (Δ): το συζαναμενη κατα ... ανα ετος

Μετρο γραμμικης παραμορφωσης (Κ) στο κεντρο φυλλου : 0.999711

Ε.Γ.Σ.Α. 87 (Ελληνικο Γεωδαιτικο Συστημα Αναφορας)
Ελλειψοειδες GRS 80 α = 6378137 f = 1/298.2572236
Εγκαρσια Μερκατορικη Προβολη
Κεντρικος Μεσημβρινος λο = 24° Κο = 0.999600
Στο Κεντρικο Μεσημβρινο αναφορας το χ = 500.000 μ.
Γεωγραφικο Πλατος αναφορας 00° 00' 00''


ΣΥΝΘΕΣΗ		
ΘΕΜΑ	ΕΤΟΣ	ΦΟΡΕΑΣ
ΦΩΤΟΛΗΨΙΑ	1995	Ο.Κ.Χ.Ε.
ΠΡΟΣΔΙΟΡΙΣΜΟΣ ΦΩΤΟΣΤΑΘΕΡΩΝ	1995	Ο.Κ.Χ.Ε.
ΦΩΤΟΓΡΑΜΜΕΤΡΙΚΗ ΑΠΟΔΟΣΗ	1995	Ο.Κ.Χ.Ε.

ΔΙΑΤΑΞΗ ΠΙΝΑΚΙΔΩΝ


1 2
3
4

ΕΘΝΙΚΟ ΤΥΠΟΓΡΑΦΕΙΟ
Για τεχνικούς λόγους στο σχεδιάγραμμα έγινε σμίκρυνση κατά ποσοστό 33 %

4090.2
30
35
40
4090.1
4090.0
4089.9
4089.8
4089.7
4089.6
594.4
594.5

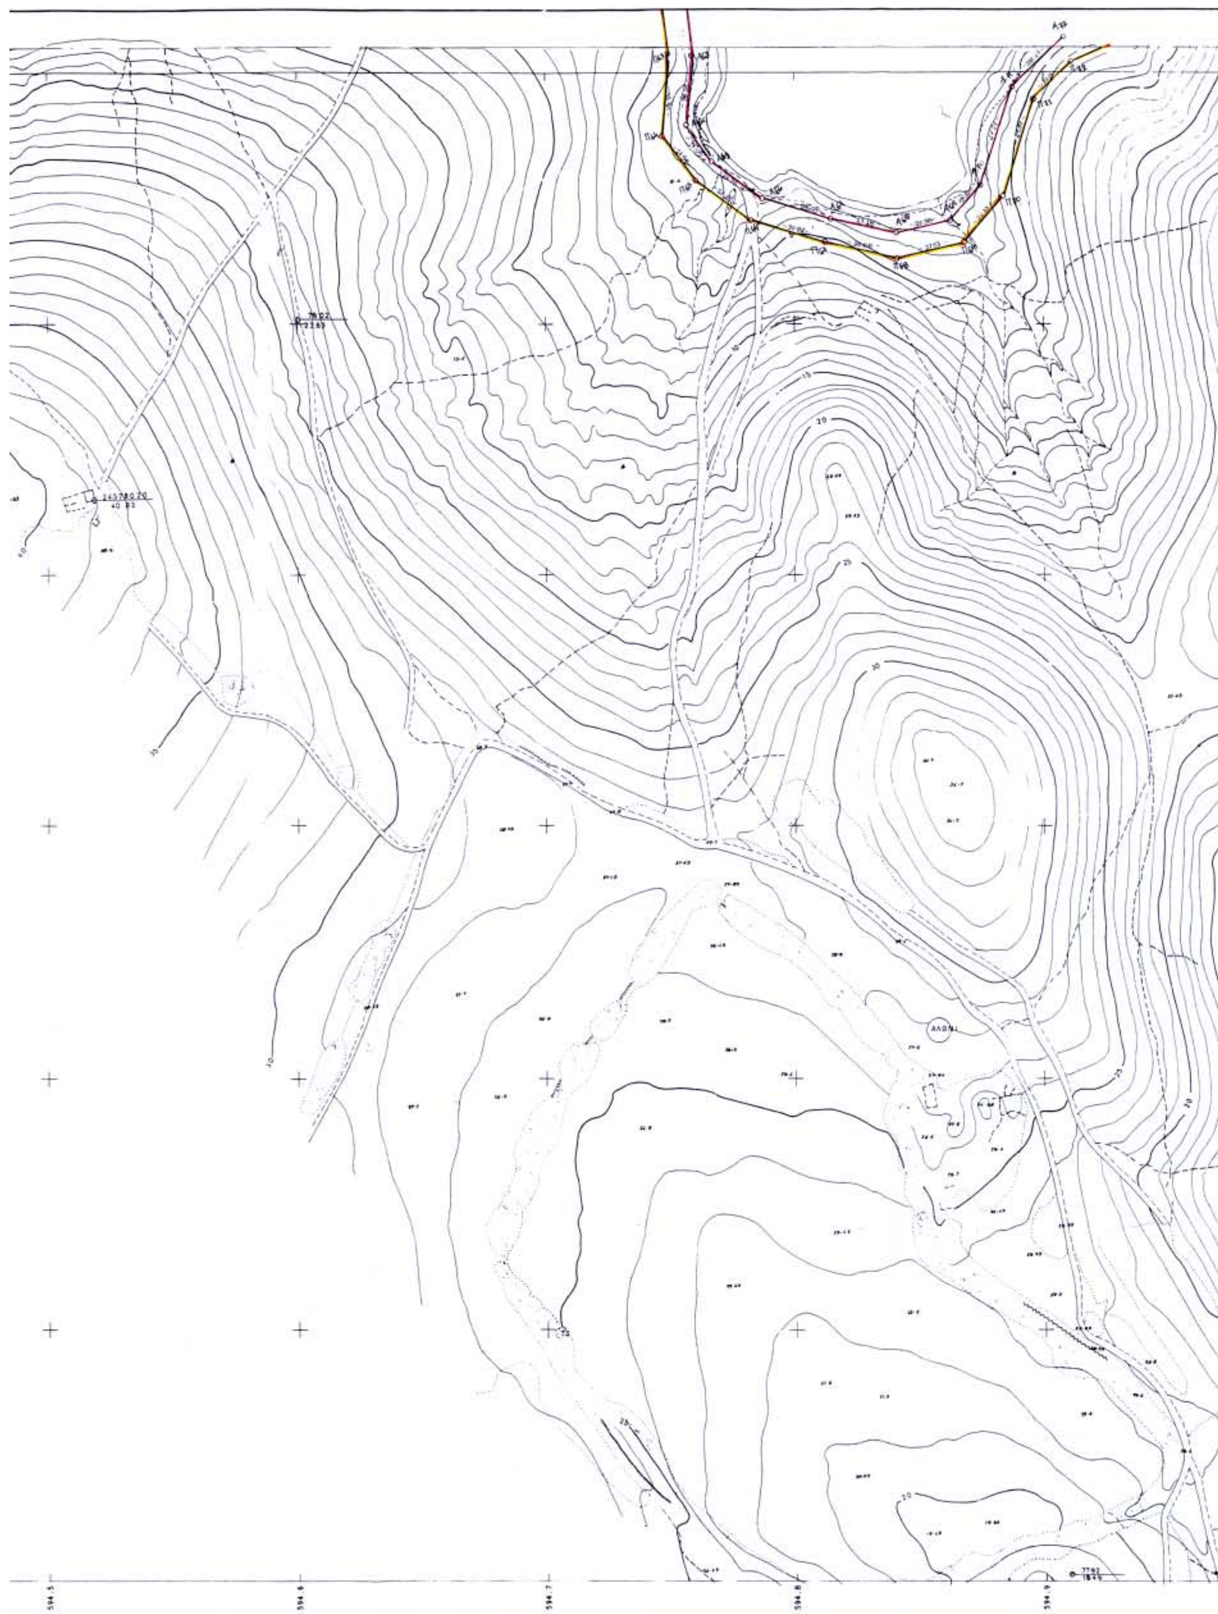

ΚΛΙΜΑΚΑ : 1 / 1.000

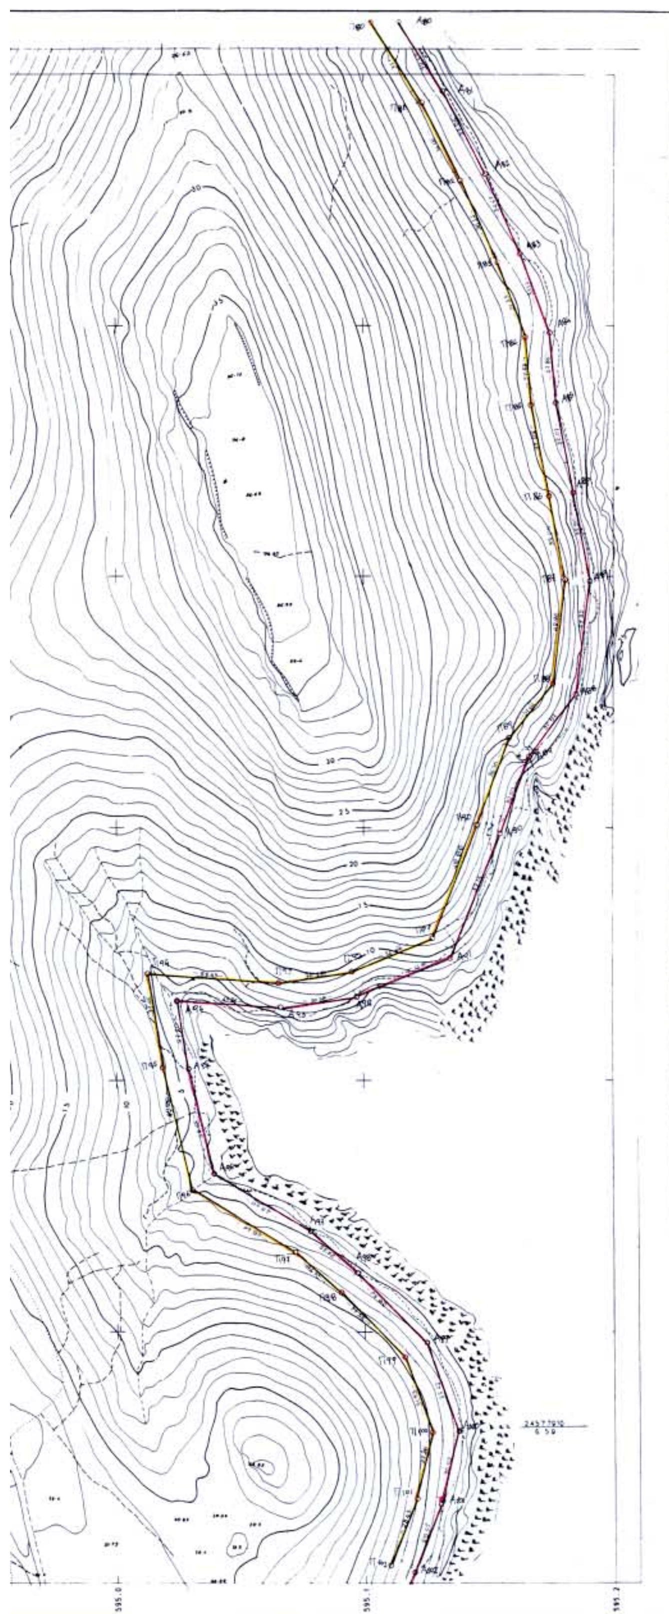

ΠΙΝΑΚΑΣ ΣΥΝΤΕΤΑΓΜΕΝΩΝ ΚΟΡΥΦΩΝ ΑΙΓΙΑΛΟΥ

Α/Α	ΣΥΝΤΕΤΑΓΜΕΝΗ X	ΣΥΝΤΕΤΑΓΜΕΝΗ Y	Α/Α	ΣΥΝΤΕΤΑΓΜΕΝΗ X	ΣΥΝΤΑΤΕΓΜΕΝΗ Y
Α1	594362,8	4091261,3	Α53	594753	4090405,5
Α2	594367,9	4091286	Α54	594729	4090396,7
Α3	594369,7	4091305,8	Α55	594700,9	4090394
Α4	594335	4091346,2	Α56	594683	4090370,7
Α5	594304,8	4091360,8	Α57	594676,3	4090350,8
Α6	594282	4091380,7	Α58	594677,3	4090331,9
Α7	594272,4	4091393,9	Α59	594689,5	4090291,8
Α8	594275	4091410	Α60	594702,5	4090275,1
Α9	594401,8	4091239	Α61	594721,3	4090268,7
Α10	594426,6	4091210	Α62	594753	4090254,2
Α11	594463	4091196	Α63	594758,6	4090207
Α12	594510	4091195,9	Α64	594756,9	4090179,1
Α13	594540	4091183,1	Α65	594766,7	4090164,9
Α14	594560,2	4091163,2	Α66	594786,6	4090150,1
Α15	594551	4091145,6	Α67	594814,5	4090142
Α16	594577	4091140,8	Α68	594841,1	4090136,6
Α17	594586,6	4091115,5	Α69	594863	4090141,2
Α18	594581,2	4091081,3	Α70	594874,8	4090155,3
Α19	594631,8	4091056,9	Α71	594887,4	4090194,4
Α20	594675,2	4091031	Α72	594908,1	4090214,1
Α21	594719	4091011,7	Α73	594938,3	4090226,9
Α22	594725	4090994,4	Α74	594971,2	4090269,8
Α23	594692	4090958,3	Α75	595017,4	4090305,7
Α24	594642	4090940,8	Α76	595065,1	4090326,2
Α25	594634,2	4090920	Α77	595101,8	4090307
Α26	594630,5	4090884	Α78	595124,2	4090275,5
Α27	594652	4090837,5	Α79	595128,1	4090248,4
Α28	594682,2	4090827,8	Α80	595114,8	4090220,8
Α29	594714	4090834,4	Α81	595131,4	4090193,3
Α30	594751,4	4090838	Α82	595148,7	4090160,4
Α31	594783,8	4090837,7	Α83	595162,6	4090128,7
Α32	594812,4	4090836,9	Α84	595174,3	4090097,8
Α33	594852	4090809,9	Α85	595176,9	4090070
Α34	594875,8	4090791,1	Α86	595183,4	4090033,6
Α35	594903,2	4090771,8	Α87	595190,2	4089998,2
Α36	594902,8	4090740	Α88	595184,8	4089953,2
Α37	594883,3	4090711	Α89	595166,2	4089928,6
Α38	594841,3	4090692,4	Α90	595154,7	4089898,1
Α39	594807,9	4090692,4	Α91	595134,7	4089848,8
Α40	594775,2	4090682,2	Α92	595096,6	4089833,4
Α41	594741,2	4090659,8	Α93	595066,4	4089829
Α42	594711	4090637,4	Α94	595024,2	4089831,6
Α43	594673,7	4090627,9	Α95	595029,1	4089804,7
Α44	594624,8	4090620,3	Α96	595039	4089763,3
Α45	594610	4090592,6	Α97	595078	4089740
Α46	594600,5	4090553	Α98	595096,8	4089723,1
Α47	594610,3	4090517,7	Α99	595124,3	4089696
Α48	594630	4090496,3	Α100	595136,9	4089660,8
Α49	594673,3	4090474,3	Α101	595130,1	4089631,4
Α50	594709	4090476	Α102	595119,3	4089604
Α51	594751,2	4090469,1			
Α52	594772,2	4090439,7			

ΠΙΝΑΚΑΣ ΣΥΝΤΕΤΑΓΜΕΝΩΝ ΚΟΡΥΦΩΝ ΠΑΡΑΛΙΑΣ

Α/Α	ΣΥΝΤΕΤΑΓΜΕΝΗ X	ΣΥΝΤΕΤΑΓΜΕΝΗ Y	Α/Α	ΣΥΝΤΕΤΑΓΜΕΝΗ X	ΣΥΝΤΑΤΕΓΜΕΝΗ Y
Π1	594360,2	4091256,6	Π53	594746,2	4090414
Π2	594357	4091283,8	Π54	594725,7	4090406,2
Π3	594359,3	4091303	Π55	594695	4090403,1
Π4	594329,8	4091337,8	Π56	594673,5	4090375,9
Π5	594300	4091351,9	Π57	594666	4090353,6
Π6	594272,8	4091375,2	Π58	594667,1	4090330,6
Π7	594262	4091392	Π59	594680,3	4090286,6
Π8	594265	4091410	Π60	594695,6	4090267,5
Π9	594400	4091226,6	Π61	594718,1	4090259,8
Π10	594420,3	4091201,6	Π62	594743,8	4090247,7
Π11	594461	4091186,4	Π63	594748,8	4090207,6
Π12	594508	4091185,9	Π64	594746,9	4090174,8
Π13	594535	4091173,7	Π65	594760,5	4090157,6
Π14	594547,9	4091161,1	Π66	594782,4	4090141,3
Π15	594535,8	4091138,4	Π67	594812	4090132,8
Π16	594570	4091131,6	Π68	594841,4	4090126,2
Π17	594570	4091115	Π69	594868,2	4090132,6
Π18	594569,8	4091076	Π70	594884	4090150,9
Π19	594626,6	4091048	Π71	594895,8	4090189,8
Π20	594674,7	4091019,8	Π72	594911,2	4090204,2
Π21	594710,8	4091004,2	Π73	594943,9	4090218,8
Π22	594713,9	4090996,9	Π74	594979	4090263,3
Π23	594686	4090966,7	Π75	595022,3	4090297,1
Π24	594634,6	4090949	Π76	595064	4090315
Π25	594624	4090922,1	Π77	595095	4090299
Π26	594620,4	4090881	Π78	595115,3	4090270,3
Π27	594644,3	4090829,8	Π79	595118	4090249
Π28	594682,5	4090817,7	Π80	595103,6	4090220,4
Π29	594715	4090824,3	Π81	595123,1	4090189
Π30	594754,9	4090828	Π82	595138,6	4090158
Π31	594782,4	4090827,8	Π83	595153,4	4090125
Π32	594810,8	4090826	Π84	595164,6	4090095,7
Π33	594844,2	4090803,7	Π85	595166,8	4090068,4
Π34	594867,7	4090784,9	Π86	595174,1	4090032
Π35	594892,9	4090766,8	Π87	595180,5	4089999
Π36	594892,7	4090743,8	Π88	595175,4	4089957,2
Π37	594877,1	4090719	Π89	595158	4089935,8
Π38	594837,9	4090702	Π90	595145,2	4089901,4
Π39	594805,1	4090702	Π91	595127,3	4089858,1
Π40	594770,6	4090691,3	Π92	595095,1	4089843,2
Π41	594736,6	4090668,3	Π93	595065,3	4089838,5
Π42	594706,9	4090646,7	Π94	595013	4089842
Π43	594670,3	4090637	Π95	595018,9	4089805
Π44	594618,1	4090629,2	Π96	595030,2	4089756,6
Π45	594600	4090596	Π97	595072	4089732
Π46	594590	4090552,8	Π98	595030,3	4089715,1
Π47	594602	4090513	Π99	595090,3	4089690,3
Π48	594623,8	4090488,6	Π100	595126,6	4089660,2
Π49	594672,1	4090464,9	Π101	595120,1	4089633,8
Π50	594707,5	4090466,2	Π102	595109,8	4089607,2
Π51	594744,8	4090460,8			
Π52	594760,9	4090439			

Αριθ. 932 (2)

Κήρυξη ως αναδασωτέας έκτασης 113,24 τ.μ. στη θέση «Άγιος Γεώργιος» Δ.Δ. Μεγάλου Χωριού του Δήμου Ποταμιάς Νομού Ευρυτανίας.

Ο ΓΕΝΙΚΟΣ ΓΡΑΜΜΑΤΕΑΣ
ΠΕΡΙΦΕΡΕΙΑΣ ΣΤΕΡΕΑΣ ΕΛΛΑΔΑΣ

Έχοντας υπόψη

1. Τις διατάξεις :

α. Των άρθρων 24 παρ. 1 και 117 παρ.3 του Συντάγματος της Χώρας.

β. Των άρθρων 200, 201, 203, 204, και 205 του Ν.Δ. 86/1969 (ΦΕΚ 7 τ.Α'/18.1.1969) «περί Δασικού Κώδικα».

γ. Των άρθρων 37, 38, 39, 40, 41, 42, 43, 44 και 79 του Ν. 998/79 (ΦΕΚ 289 τ.Α'/29.12.1979) «περί προστασίας των δασών και των δασικών εν γένει εκτάσεων της Χώρας», καθώς και του άρθρου 70 παρ. 3, όπως συμπληρώθηκε με το άρθρο 12 παρ. 2 του Ν. 2040/92 (ΦΕΚ 70 τ.Α'/23.4.98) «περί ρύθμισης θεμάτων Υπουργείου Γεωργίας κ.τ.λ».

δ. Του Ν. 3200/1955 « περί διοικητικής αποκεντρώσεως» σε συνδυασμό με τις διατάξεις του Ν.Δ. 532/1970 (ΦΕΚ 103 τ.Α'/1970) « περί συμπληρώσεως των διατάξεων διοικητικής αποκεντρώσεως» σε συνδυασμό με τις διατάξεις του Β.Δ. 709/5.11.1970 (ΦΕΚ 235 τ.Α'/1970) «περί καθορισμού των διατηρούμενων αρμοδιοτήτων κ.τ.λ.».

ε. Των άρθρων 4 παρ.6 και 6 παρ.7 του Ν. 2240/94 (ΦΕΚ 153 τ.Α'/1994) και άρθρων 14 παρ. 1, 2 και 15 του Ν. 2399/96 (ΦΕΚ 90 τ.Α'/1996).

στ. Του άρθρου 7 του Ν. 2503/97 (ΦΕΚ 107 τ.Α'/30.5.97) «περί Διοίκησης, οργάνωσης, στελέχωσης της Περιφέρειας κ.τ.λ.».

ζ. Των άρθρων 1 παρ.2, 2 παρ. 7 και 3 παρ. 4 του Ν. 2647/98 (ΦΕΚ 237 τ.Α'/22.10.98)» περί μεταβίβασης αρμοδιοτήτων στις Περιφέρειες».

2. Τις εξής διαταγές του Υπ. Γεωργίας:

α. 160417/1180/9.7.80

β. 182447/3049/24.9.80

γ. 141823/24.2.83

δ. 80300/4928/5.8.91.

3. Την 6747/29.9.97 απόφαση Γενικού Γραμματέα Περιφέρειας Στερεάς Ελλάδας «παροχή εξουσιοδότησης για υπογραφή με εντολή Γ.Γ.Π.Σ.Ε. στους προϊσταμένους των Δασικών Υπηρεσιών.

4. Την με 2704/16.5.2003 πρόταση του Δασαρχείου Καρπενησίου σχετικά με κήρυξη ως αναδασωτέας έκτασης 113,23 τ.μ. στη θέση «Άγιος Γεώργιος» Δ.Δ. Μεγάλου Χωριού του Δήμου Ποταμιάς, αποφασίζουμε:

Κηρύσσουμε ως αναδασωτέα, με σκοπό την προστασία για την επανεγκατάσταση της δασικής βλάστησης, δημόσια δασικού χαρακτήρα έκταση εμβαδού 113,24 τ.μ. που καταστράφηκε από παράνομη κατάληψη και εκχέρσωση στις 20.3.2003.

Η έκταση αυτή βρίσκεται στην θέση « Άγιος Γεώργιος» Δ. Δ. Μεγάλου Χωριού του Δήμου Ποταμιάς του Νομού Ευρυτανίας.

Στο από 6.5.2003 Τοπογραφικό διάγραμμα με κλίμακα 1:300 το οποίο αποτελεί αναπόσπαστο μέρος της απόφασης αυτής, η εν λόγω έκταση φαίνεται με τα στοιχεία Α - Β - Γ - Δ - Ε - Α και με όρια:

Ανατολικά: Με Δημόσια έκταση δασικού χαρακτήρα και πρανές χειμαρρώδους ρέματος.

Δυτικά: Με Δημόσια έκταση δασικού χαρακτήρα που έχει εκδοθεί το με αριθμό 4/99 Π.Δ.Α.

Βόρεια: Με αγροτικό δρόμο και πρανές χειμαρρώδους ρέματος.

Νότια: Με δημόσια έκταση δασικού χαρακτήρα και με δημόσια έκταση δασικού χαρακτήρα που έχει εκδοθεί το με αριθμό 4/99 Π.Δ.Α.

Η απόφαση αυτή να δημοσιευθεί στην εφημερίδα της Κυβερνήσεως.


Καρπενήσι, 20 Μαΐου 2003

Με εντολή Γενικού Γραμματέα Περιφέρειας
Ο Διευθυντής Δασών Ν. Ευρυτανίας
ΓΙΩΡΓΟΣ ΚΑΡΑΓΕΩΡΓΟΣ

ΤΟΠΟΓΡΑΦΙΚΟ ΔΙΑΓΡΑΜΜΑ


Αναδασωτέας Δημόσιας Έκτασης Δασικού Χαρακτήρα Εμβαδού 113,24 τ.μ. στη θέση "Άγ. Γεώργιος" Δημοτικού Διαμερίσματος Μεγ. Χωριού του Δήμου Ποταμιάς που εκχερσώθηκε και καταλήφθηκε παράνομα από τον Ανδρέα Σπ. Τάσιο.

Κλίμακα 1 : 300

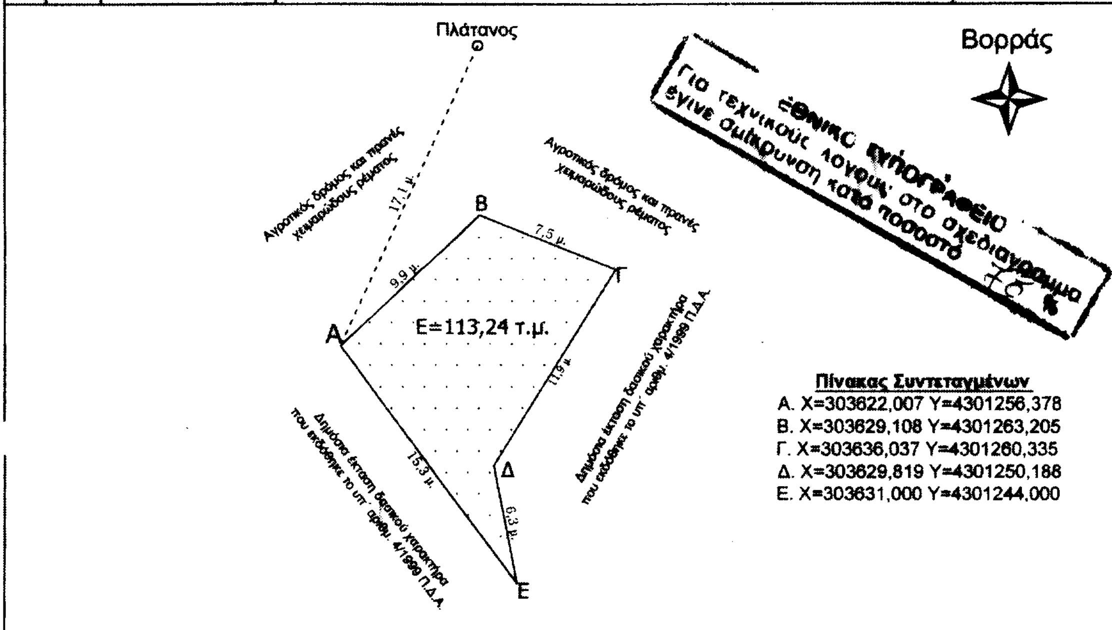

Πίνακας Συντεταγμένων

Α.	X=303622,007	Y=4301256,378
Β.	X=303629,108	Y=4301263,205
Γ.	X=303636,037	Y=4301260,335
Δ.	X=303629,819	Y=4301250,186
Ε.	X=303631,000	Y=4301244,000

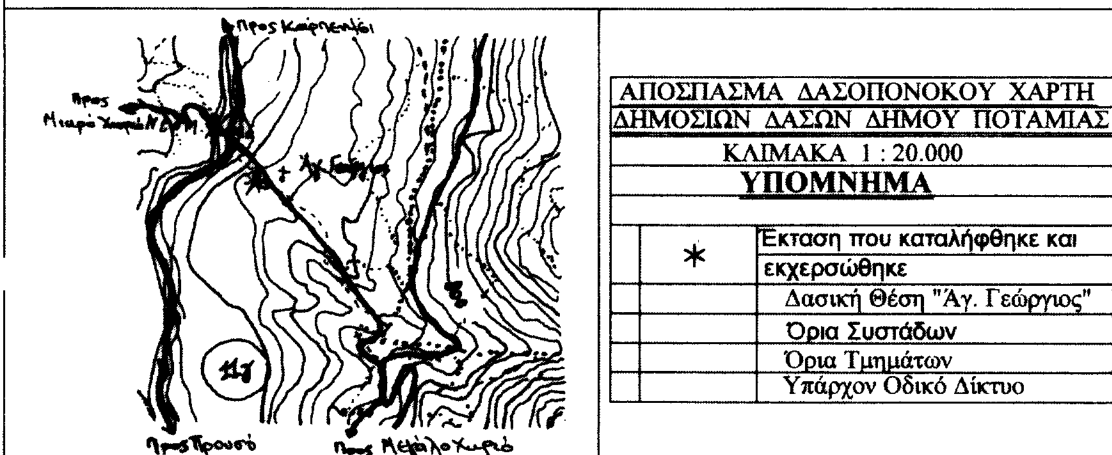

ΑΠΟΣΠΑΣΜΑ ΔΑΣΟΠΟΝΟΚΟΥ ΧΑΡΤΗ
ΔΗΜΟΣΙΩΝ ΔΑΣΩΝ ΔΗΜΟΥ ΠΟΤΑΜΙΑΣ
ΚΛΙΜΑΚΑ 1 : 20.000

ΥΠΟΜΝΗΜΑ

*	Έκταση που καταλήφθηκε και εκχερσώθηκε
	Δασική Θέση "Άγ. Γεώργιος"
	Όρια Συστάδων
	Όρια Τμημάτων
	Υπάρχον Οδικό Δίκτυο

Ανήκει στην με αριθμό 932/20-5-2003 Απόφαση Διευθυντού Δασών Ευρυτανίας	ΘΕΩΡΗΘΗΚΕ Καρπενήσι 20-5-2003		
Με Ε.Π.Στ.Ε Ο Δ/ντής Δασών Ευρυτανίας	Ο Ο Δ/ντής Δασών Ευρυτανίας	Ο Δασάρχης Καρπενησίου	Καρπενήσι 6-5-2003 Η Συντάκτρια
Γιώργος Καραγεώργος Δασολόγος	Γιώργος Καραγεώργος Δασολόγος	Ιωάννης Φάκας Δασολόγος	Μαυρογόνατου Διαμάντω Δασοπόνος